

Утверждена

постановлением администрации
(наименование документа об утверждении, включая наименование)

Валдайского муниципального
органов государственной власти или органов местного


районе Новгородской области
самоуправления, принявших решение об утверждении схемы

или подписавших соглашение о перераспределении земельных участков)

от 01.06.2016 № 884

**Схема расположения земельного участка или земельных участков
на кадастровом плане территории**

Условный номер земельного участка —		
Площадь земельного участка 852 м ²		
Обозначение характерных точек границ	Координаты, м	
	X	Y
1	2	3
1	513747	2296859
2	513744	2296863
3	513736	2296857
4	513731	2296865
5	513740	2296872
6	513720	2296905
7	513705	2296896
8	513721	2296867
9	513730	2296853
10	513735	2296851
1	513747	2296859

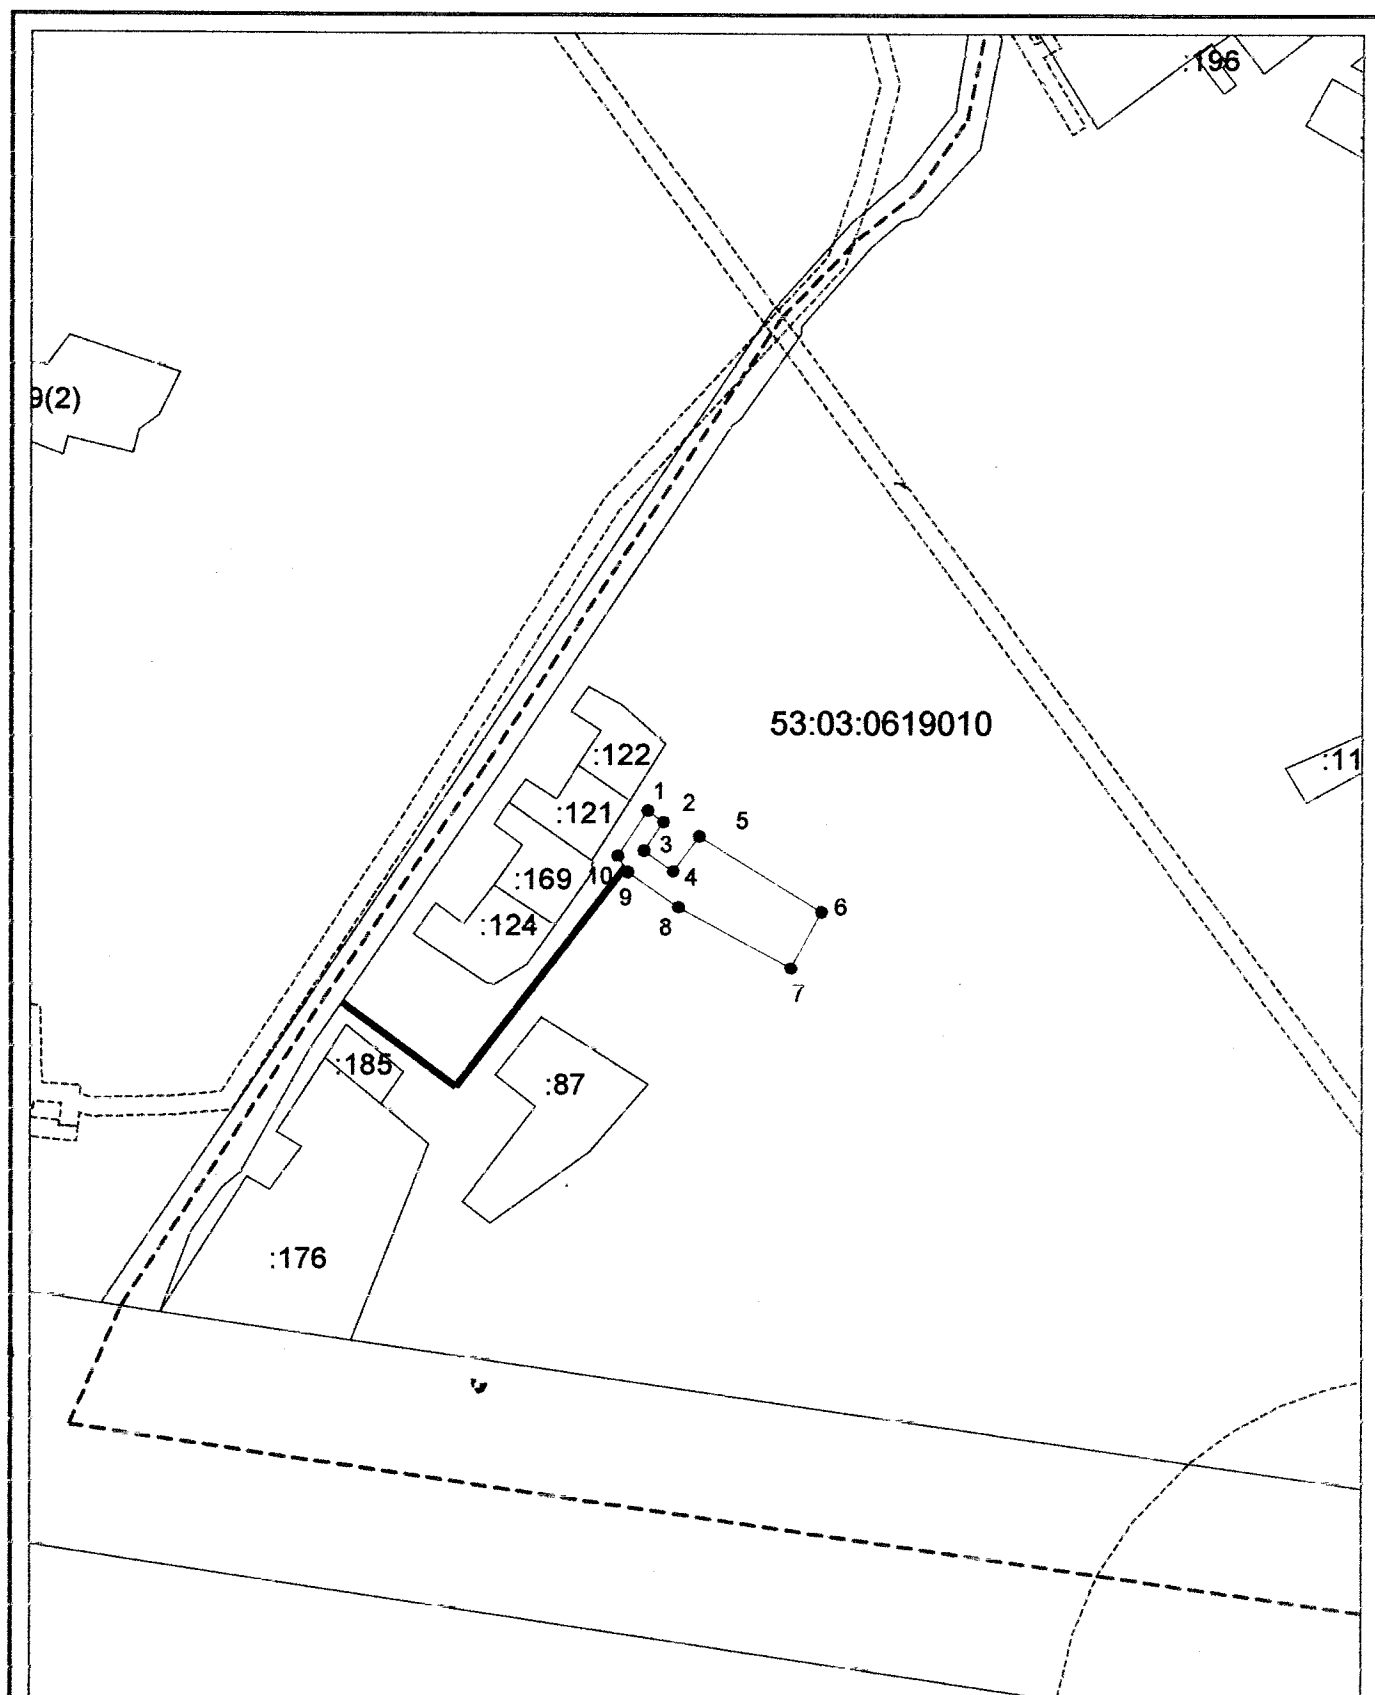

Система координат: МСК 53 (Зона-2)

Масштаб 1:2000

Условные обозначения:

- граница образуемого земельного участка,
- граница учтенного земельного участка,
- - - граница кадастрового квартала,
- — характерная точка границы земельного участка.
- доступ к земельному участку