

Утверждена

постановлением Администрации
(наименование документа об утверждении, включая наименования

Валдайского муниципального
органов государственной власти или органов местного

района Новгородской области
самоуправления, принявших решение об утверждении схемы


или подписавших соглашение о перераспределении земельных участков)

от *19.08.2022*

№ *1665*

**Схема расположения земельного участка или земельных участков
на кадастровом плане территории**

Условный номер земельного участка —		
Площадь земельного участка 304 м ²		
Обозначение характерных точек границ	Координаты, м	
	X	Y
1	2	3
1	522511.05	2279308.64
2	522521.21	2279320.97
3	522519.25	2279323.03
4	522510.26	2279323.38
5	522496.10	2279323.18
6	522494.62	2279319.99
7	522493.23	2279312.97
8	522493.17	2279310.65
9	522503.87	2279311.24
10	522504.99	2279309.24
1	522511.05	2279308.64

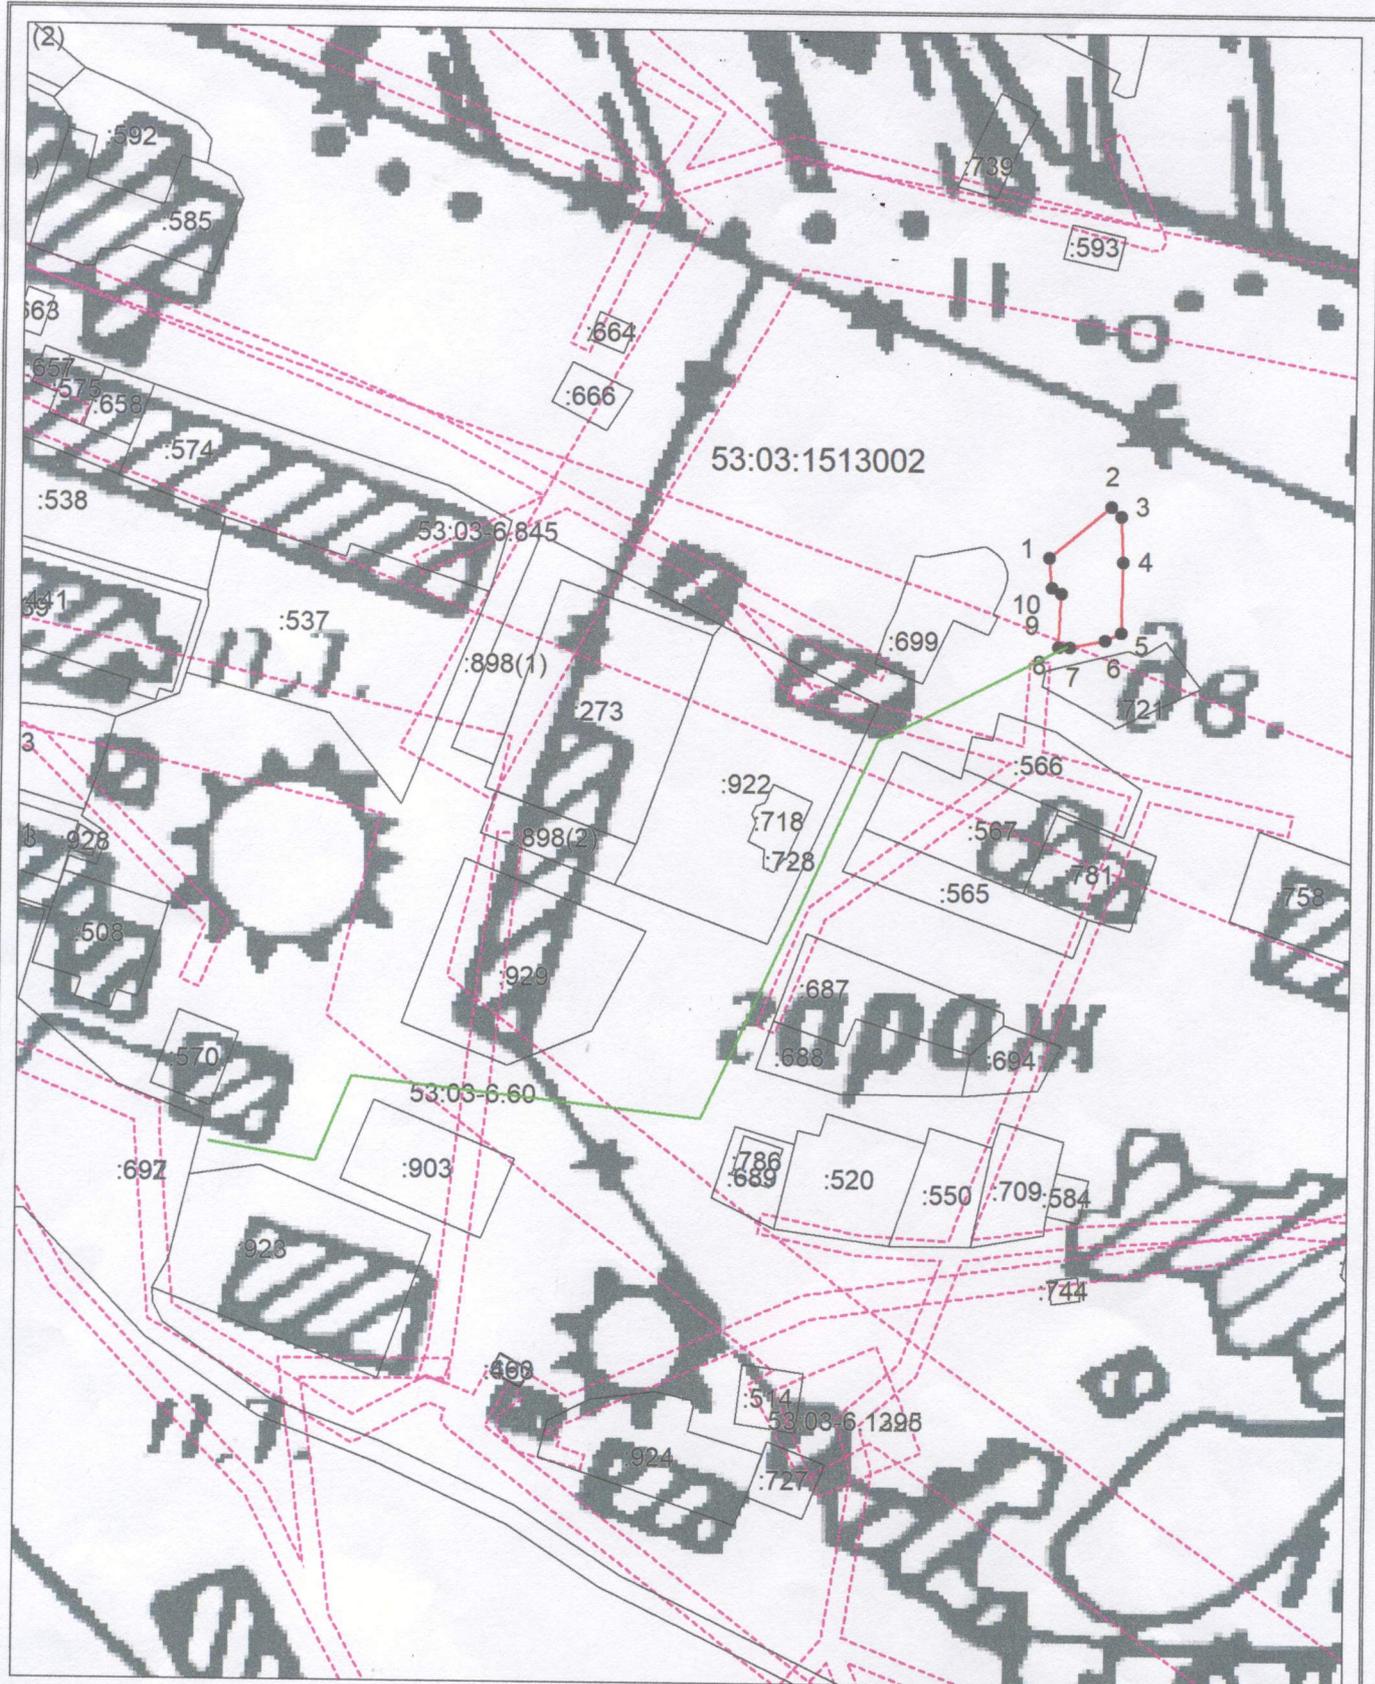

Система координат: МСК 53 (Зона-2)
 Масштаб 1:1500

Условные обозначения:

- — граница образуемого земельного участка,
- граница учтенного земельного участка,
- граница кадастрового квартала,
- — характерная точка границы земельного участка.
- — доступ к земельному участку