

Утверждена

Постановлением Администрации
(наименование документа об утверждении, включая наименование)

Валдайского муниципального района
органов государственной власти или органов местного

самоуправления, принявших решение об утверждении схемы


или подписавших соглашение о перераспределении земельных участков)

от 10.06.2016

№ 944

**Схема расположения земельного участка или земельных участков
на кадастровом плане территории**

Условный номер земельного участка —		
Площадь земельного участка 807 м ²		
Обозначение характерных точек границ	Координаты, м	
	X	Y
1	2	3
1	518178	2293851
2	518210	2293879
3	518202	2293894
4	518166	2293868

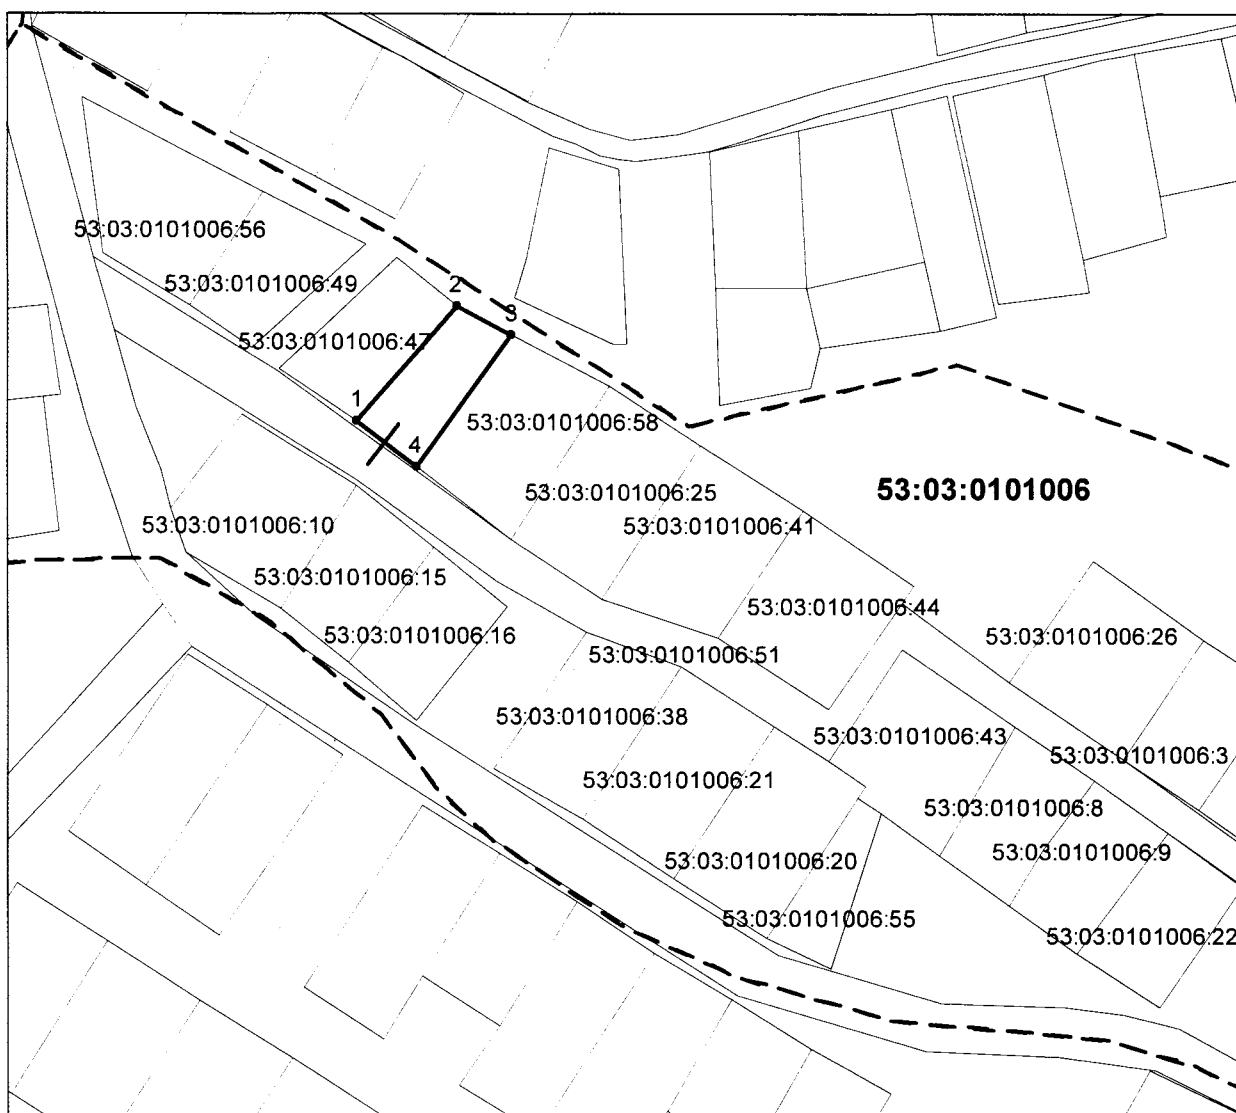

Система координат: МСК 53 (Зона-2)
Масштаб 1:2000

Условные обозначения:

- граница образуемого земельного участка,
- граница учтенного земельного участка,
- граница кадастрового квартала,
- — характерная точка границы земельного участка.
- доступ к земельному участку.