

Утверждена

постановлением Администрации
(наименование документа об утверждении, включая наименование)

Вагайского муниципального
органов государственной власти или органов местного


района
самоуправления, принявших решение об утверждении схемы

или подписавших соглашение о перераспределении земельных

от 20.06.2023 № 1095

Схема расположения земельного участка или земельных участков на кадастровом плане территории

Условный номер земельного участка —			
Площадь земельного участка 1454 м ²			
Обозначение характерных точек границ	Координаты, м		
	X	Y	
1	2	3	
1	521735.47	2294389.31	
2	521728.98	2294434.94	
3	521688.16	2294449.35	
4	521680.43	2294442.18	
5	521731.86	2294386.67	
1	521735.47	2294389.31	

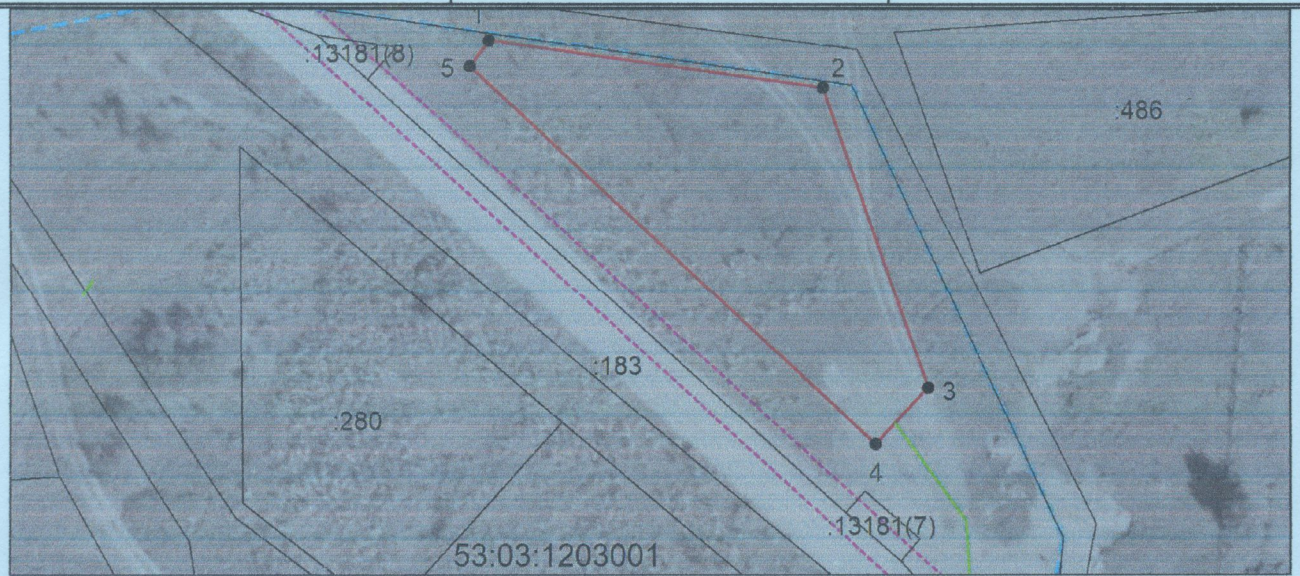

Система координат: МСК 53 (Зона-2)
Масштаб 1:1000

Условные обозначения:

- — граница образуемого земельного участка,
- — граница учтенного земельного участка,
- — граница кадастрового квартала,
- — характерная точка границы земельного участка.
- — доступ к земельному участку,