

Утверждена

постановлением

(наименование документа об утверждении, включая наименование)

Администрации

органов государственной власти или органов местного

самостоятельного управления, принявших решение об утверждении схемы

муниципального района

или подписавших соглашение о перераспределении земельных участков


от

13.08.2020

№ 1232

Схема расположения земельного участка или земельных участков на кадастровом плане территории

Условный номер земельного участка —		
Площадь земельного участка 10022 м²		
Обозначение характерных точек границ	Координаты, м	
	X	Y
1	2	3
(1)		
1	519227.09	2288825.85
2	519233.56	2288876.16
3	519225.12	2288892.20
4	519209.74	2288903.44
5	519192.56	2288905.54
6	519155.40	2288918.96
7	519139.14	2288930.50
8	519120.00	2288932.75
9	519101.59	2288927.91
10	519088.47	2288915.12
11	519137.66	2288892.19
12	519144.45	2288874.44
13	519110.62	2288857.67
14	519140.32	2288836.04
15	519159.43	2288828.52
16	519201.73	2288818.04
1	519227.09	2288825.85
(2)		
17	519244.94	2288904.60
18	519272.30	2289004.24
19	519268.56	2289021.46
20	519241.65	2288904.16
17	519244.94	2288904.60

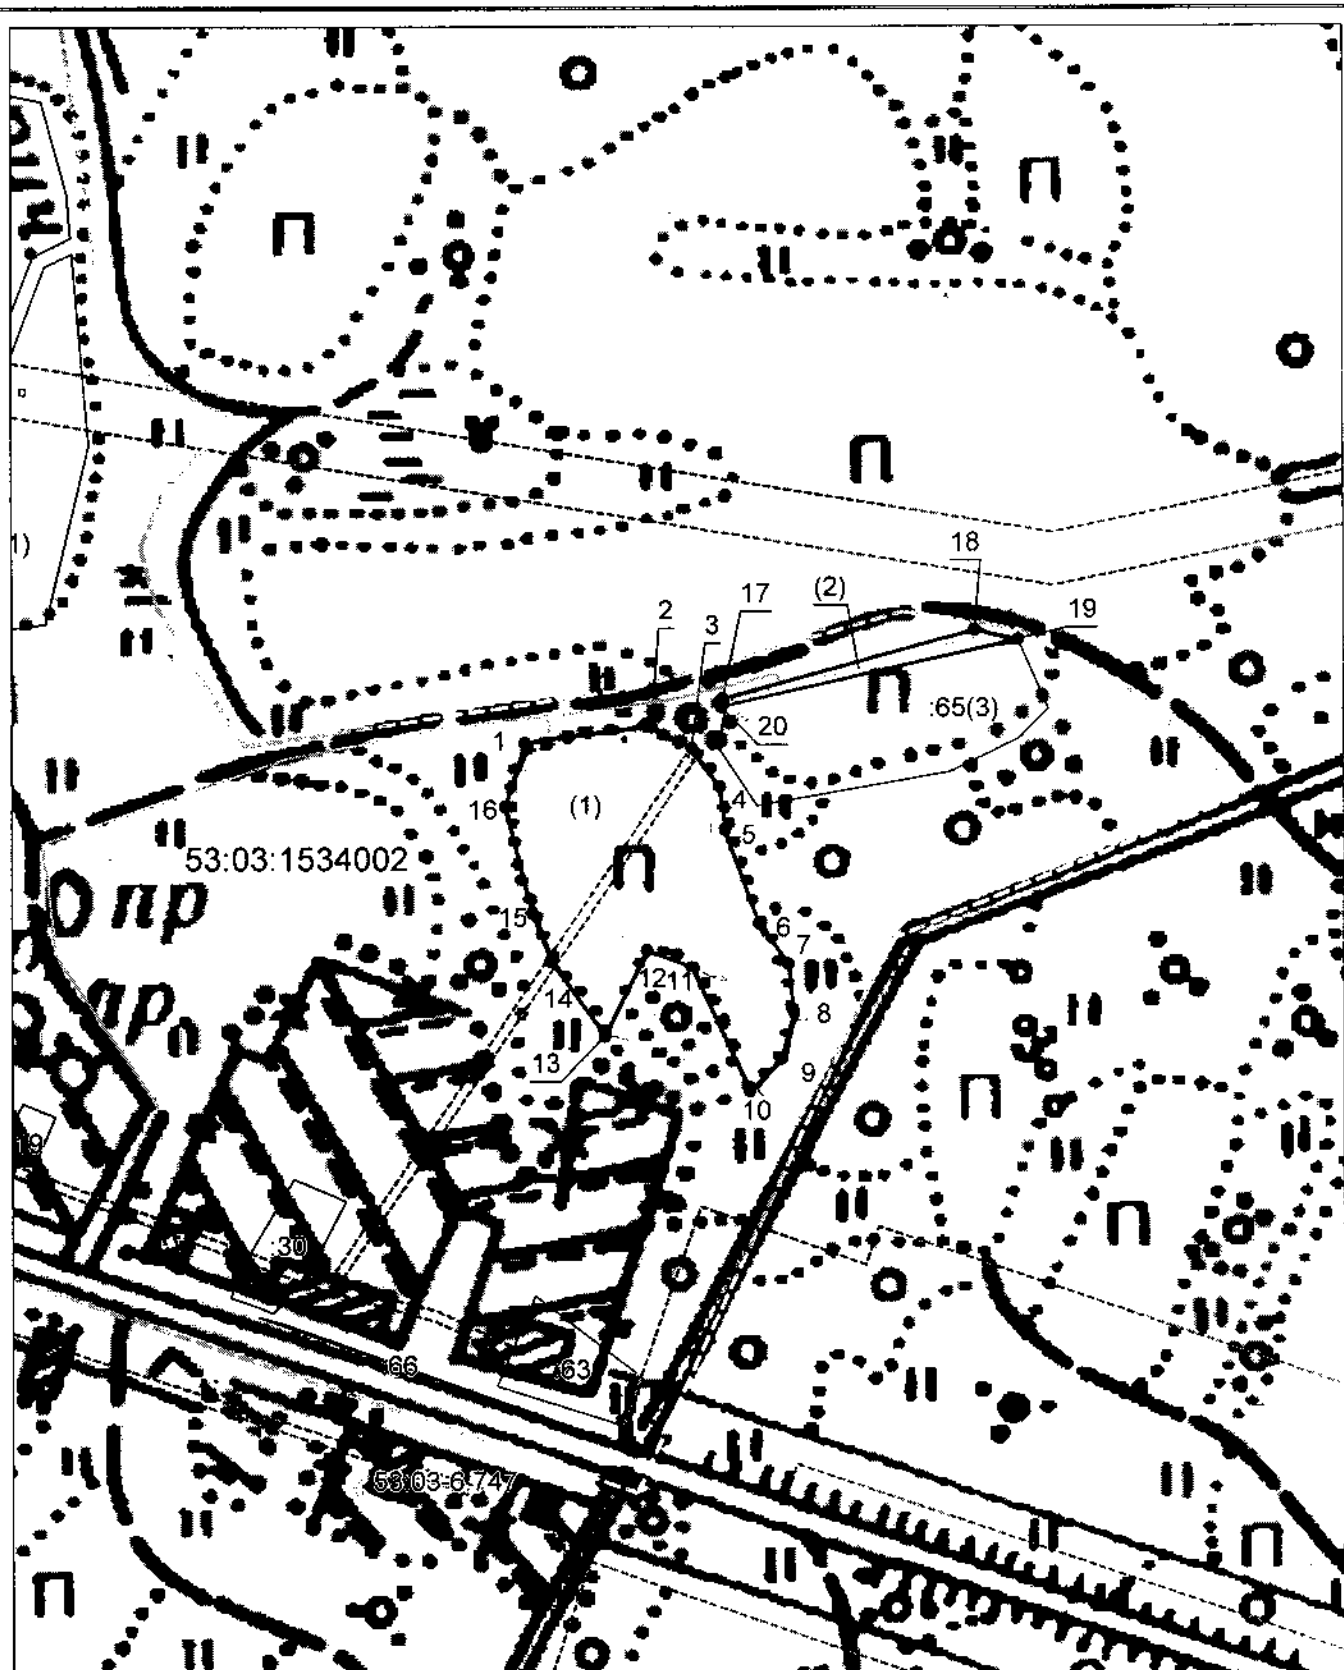

Система координат: МСК 53 (Зона-2)

Масштаб 1:3000

Условные обозначения:

- | | | | |
|---|---|---|-------------------------------|
| — | — граница образуемого земельного участка, | — | — доступ к земельному участку |
| — | — граница учтенного земельного участка, | | |
| — | — граница кадастрового квартала, | | |
| • | — характерная точка границы земельного участка. | | |