

Утверждена

постановлением Администрации

(наименование документа об утверждении, включая наименования

Владимирского муниципального

органов государственной власти или органов местного

района Новгородской области

самоуправления, принявших решение об утверждении схемы


или подписавших соглашение о перераспределении земельных участков)

от *24.03.2021*

№ *486*

**Схема расположения земельного участка или земельных участков
на кадастровом плане территории**

| | | |
|---|---------------|------------|
| Условный номер земельного участка — | | |
| Площадь земельного участка 499 м ² | | |
| Обозначение характерных точек границ | Координаты, м | |
| | X | Y |
| 1 | 2 | 3 |
| 1 | 517142.99 | 2295130.95 |
| 2 | 517153.11 | 2295141.12 |
| 3 | 517126.95 | 2295156.63 |
| 4 | 517117.75 | 2295146.11 |
| 5 | 517136.02 | 2295129.32 |
| 6 | 517138.92 | 2295126.61 |
| 1 | 517142.99 | 2295130.95 |

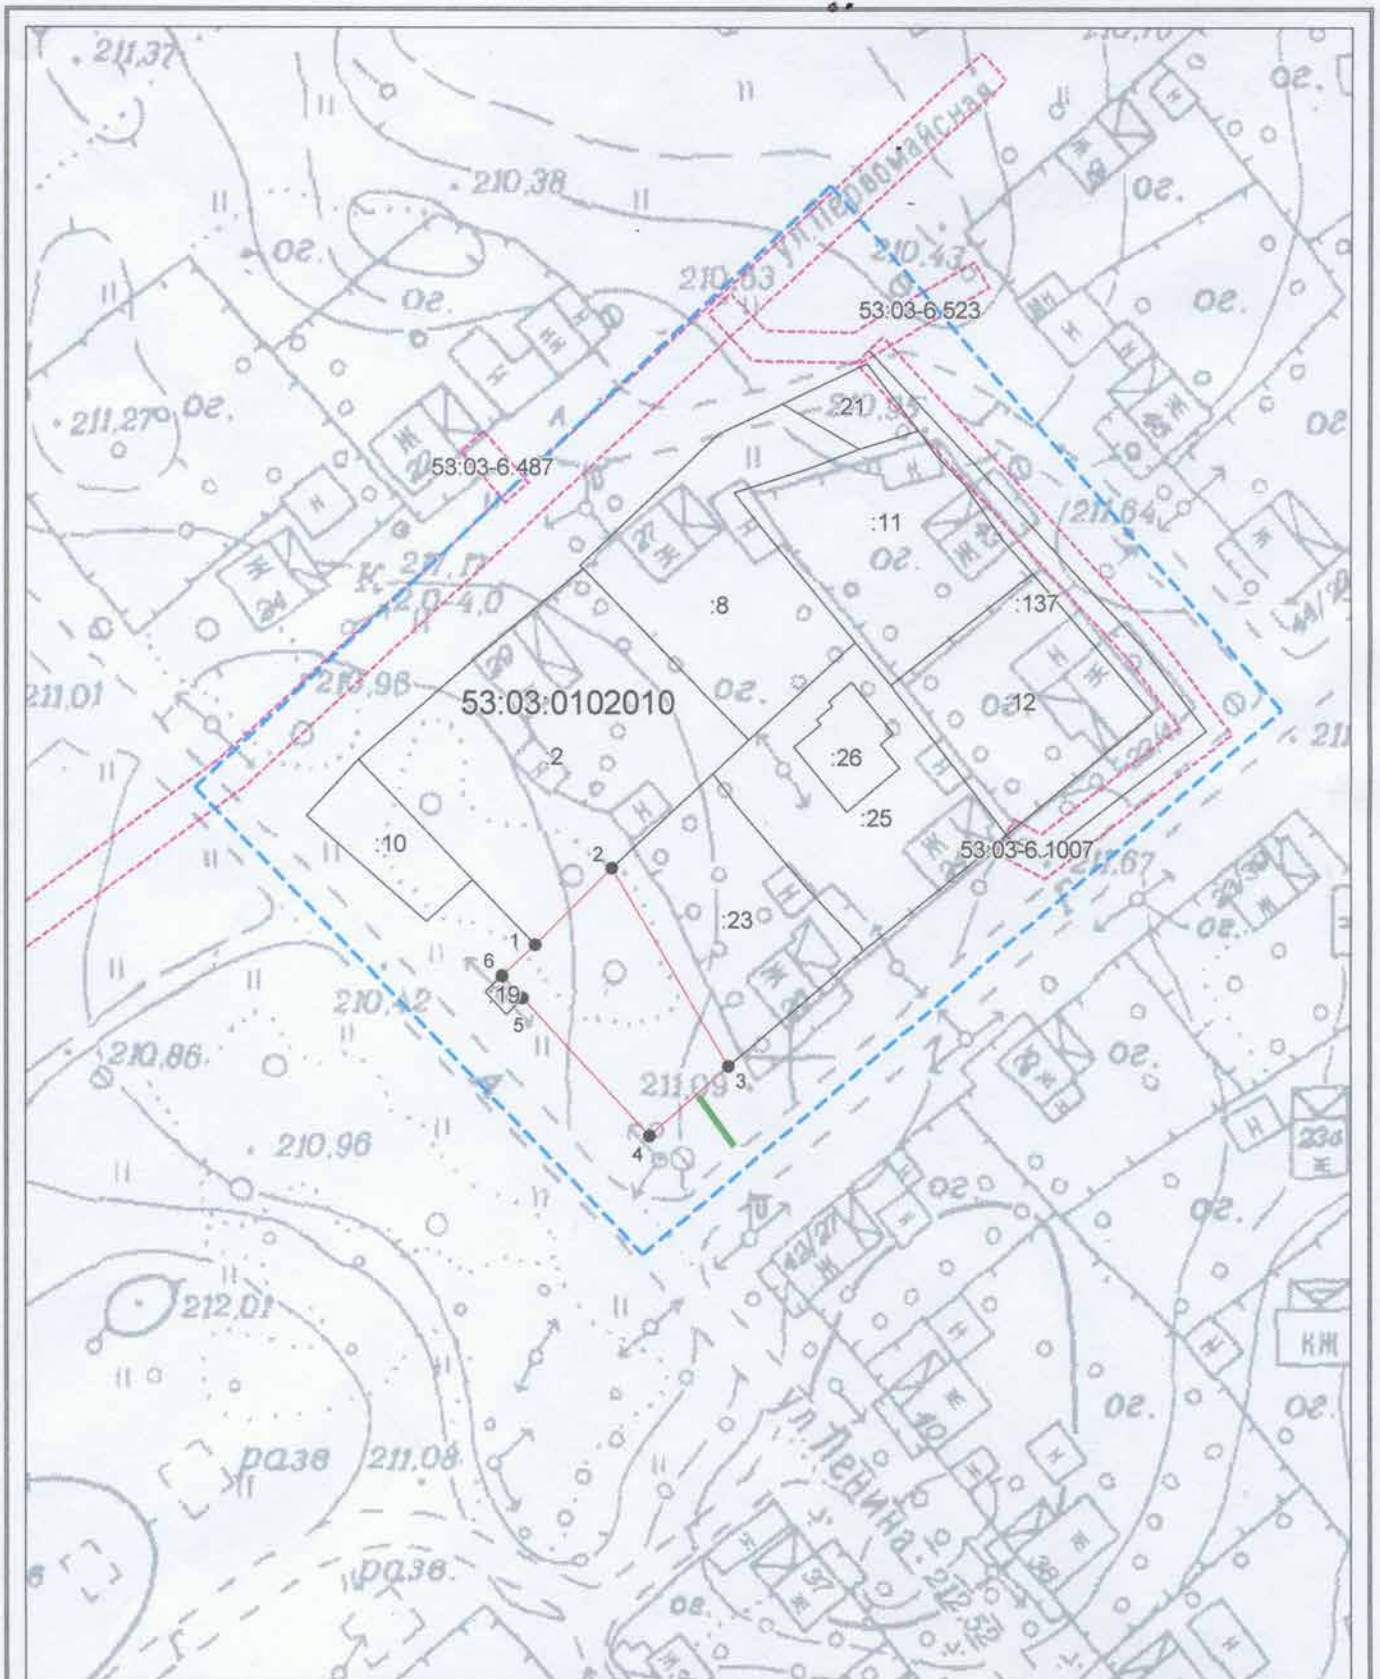

Система координат: МСК 53 (Зона-2)

Масштаб 1:1000

Условные обозначения:

- — граница образуемого земельного участка,
- — граница учтенного земельного участка,
- - - — граница кадастрового квартала,
- — характерная точка границы земельного участка.
- — доступ к земельному участку