

Утверждена

постановлением Администрации
(наименование документа об утверждении, включая наименование)

Валдайского муниципального
органов государственной власти или органов местного


района Новгородской области
самоуправления, принявших решение об утверждении схемы

или подписавших соглашение о перераспределении земельных участков)

от 29.04.2021 № 761

**Схема расположения земельного участка или земельных участков
на кадастровом плане территории**

Условный номер земельного участка —		
Площадь земельного участка 1007 м ²		
Обозначение характерных точек границ	Координаты, м	
	X	Y
1	2	3
1	518583.08	2294736.07
2	518597.37	2294761.58
3	518566.70	2294779.34
4	518554.25	2294752.52
1	518583.08	2294736.07

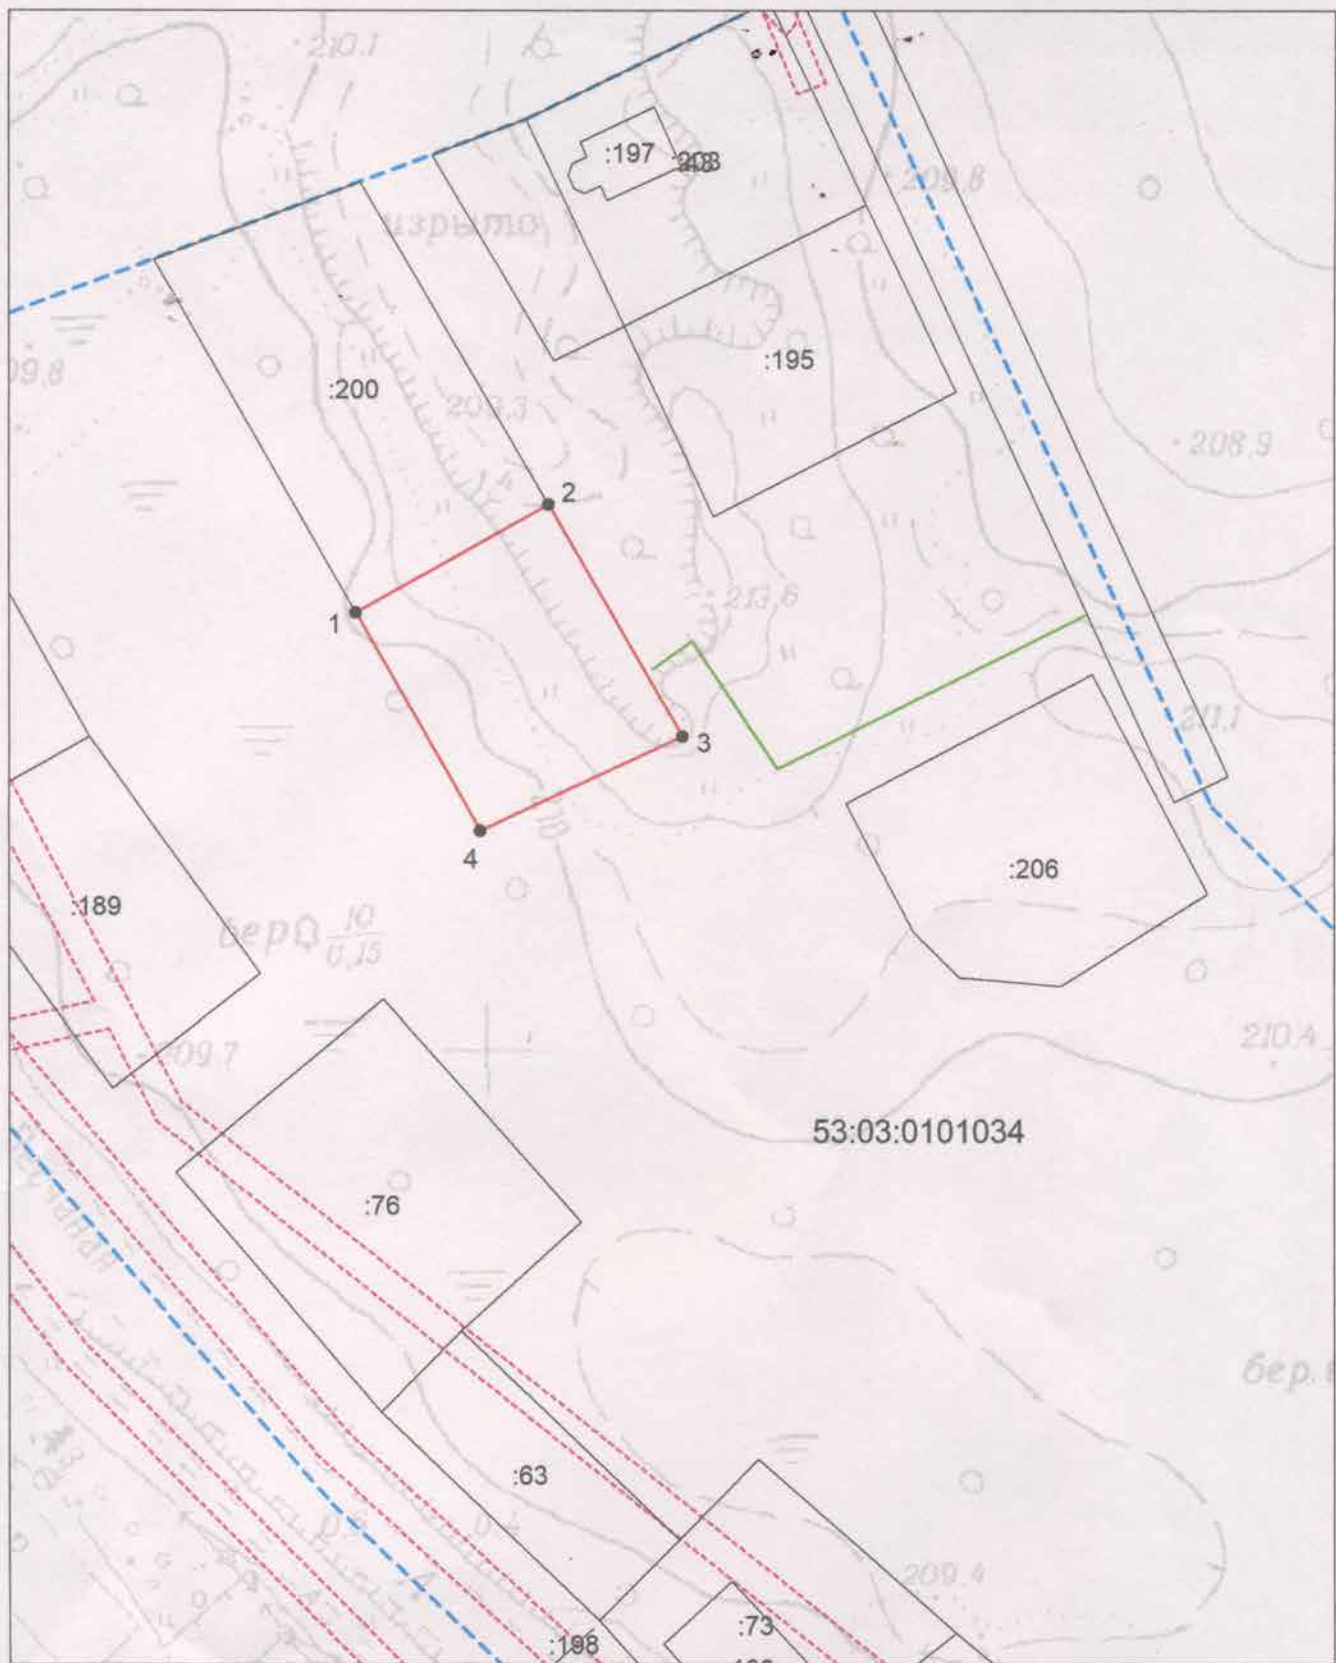

Система координат: МСК 53 (зона-2)
Масштаб 1:1000

Условные обозначения:

- | | | | |
|--|---|--|-------------------------------|
| | – граница образуемого земельного участка, | | – доступ к земельному участку |
| | – граница учтенного земельного участка, | | |
| | – граница кадастрового квартала, | | |
| | – характерная точка границы земельного участка. | | |