

Утверждена

Иосифовичем

(наименование документа об утверждении, включая наименование)

Администрации

органов государственной власти или органов местного

Валдайского

самоуправления, принявшего решение об утверждении схемы


Муниципального района

или подписавших соглашение о перераспределении земель

от 11.04.2009 № 589

Схема расположения земельного участка или земельных участков на кадастровом плане территории

Условный номер земельного участка —		
Площадь земельного участка 1372 м ²		
Обозначение характерных точек границ	Координаты, м	
	X	Y
1	2	3
1	517912.03	2294187.17
2	517891.36	2294231.40
3	517866.72	2294219.25
4	517879.85	2294187.36
5	517884.66	2294175.55
1	517912.03	2294187.17

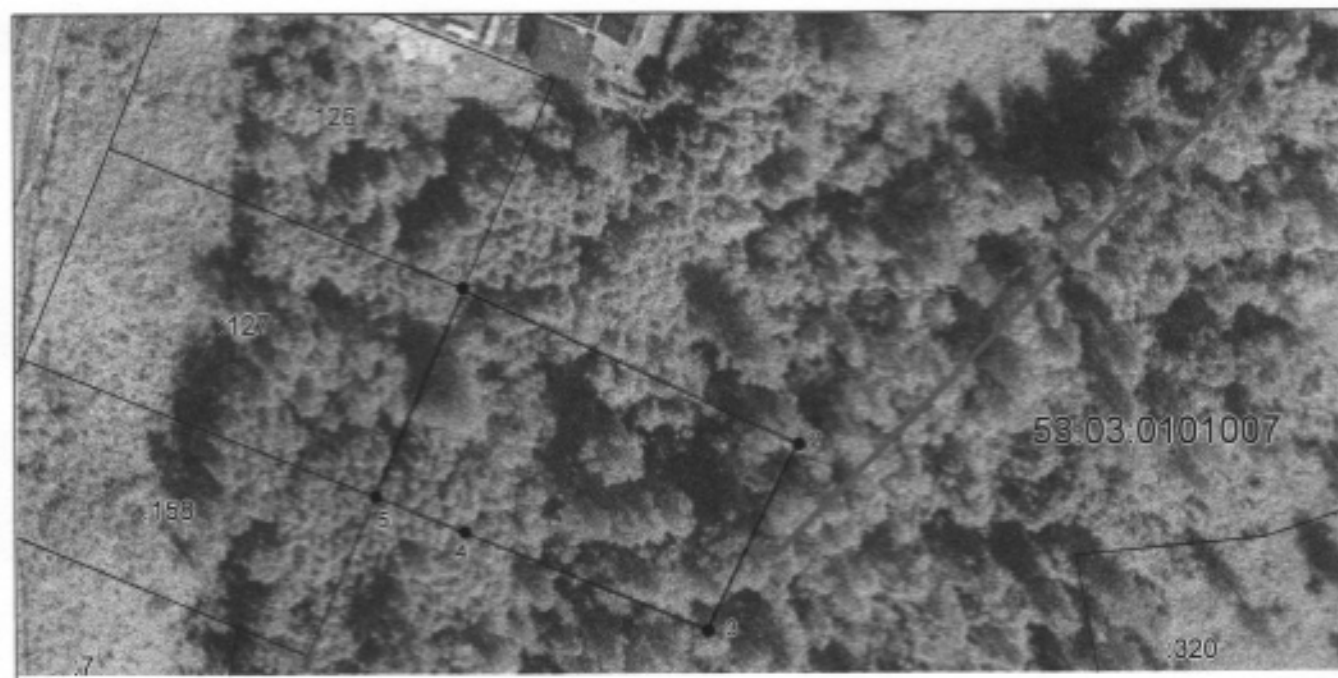

Система координат: МСК 53 (Зона-2)
Масштаб 1:1000

Условные обозначения:

- граница образуемого земельного участка,
- граница учтенного земельного участка,
- - - граница кадастрового квартала,
- — характерная точка границы земельного участка.
- доступ к земельному участку