

Утверждена

Исходным

(наименование документа об утверждении, включая наименование)

Армийского

органа государственной власти или органа местного

Валдайского

самоуправления, принявшего решение об утверждении схемы

Муниципального района


(или подписавших соглашение о перераспределении земельных участков)

от 07.04.2020

№ 488

Схема расположения земельного участка или земельных участков на кадастровом плане территории

Условный номер земельного участка —		
Площадь земельного участка 461 м ²		
Обозначение характерных точек границ	Координаты, м	
	X	Y
1	2	3
(1)		
1	518472.26	2294586.61
2	518480.28	2294593.26
3	518471.55	2294602.63
4	518460.90	2294592.75
5	518468.76	2294583.47
1	518472.26	2294586.61
(2)		
6	518492.50	2294604.58
7	518498.90	2294610.90
8	518496.87	2294613.41
9	518489.93	2294621.48
10	518486.03	2294625.94
11	518469.37	2294608.68
12	518473.56	2294604.64
13	518482.96	2294613.62
6	518492.50	2294604.58

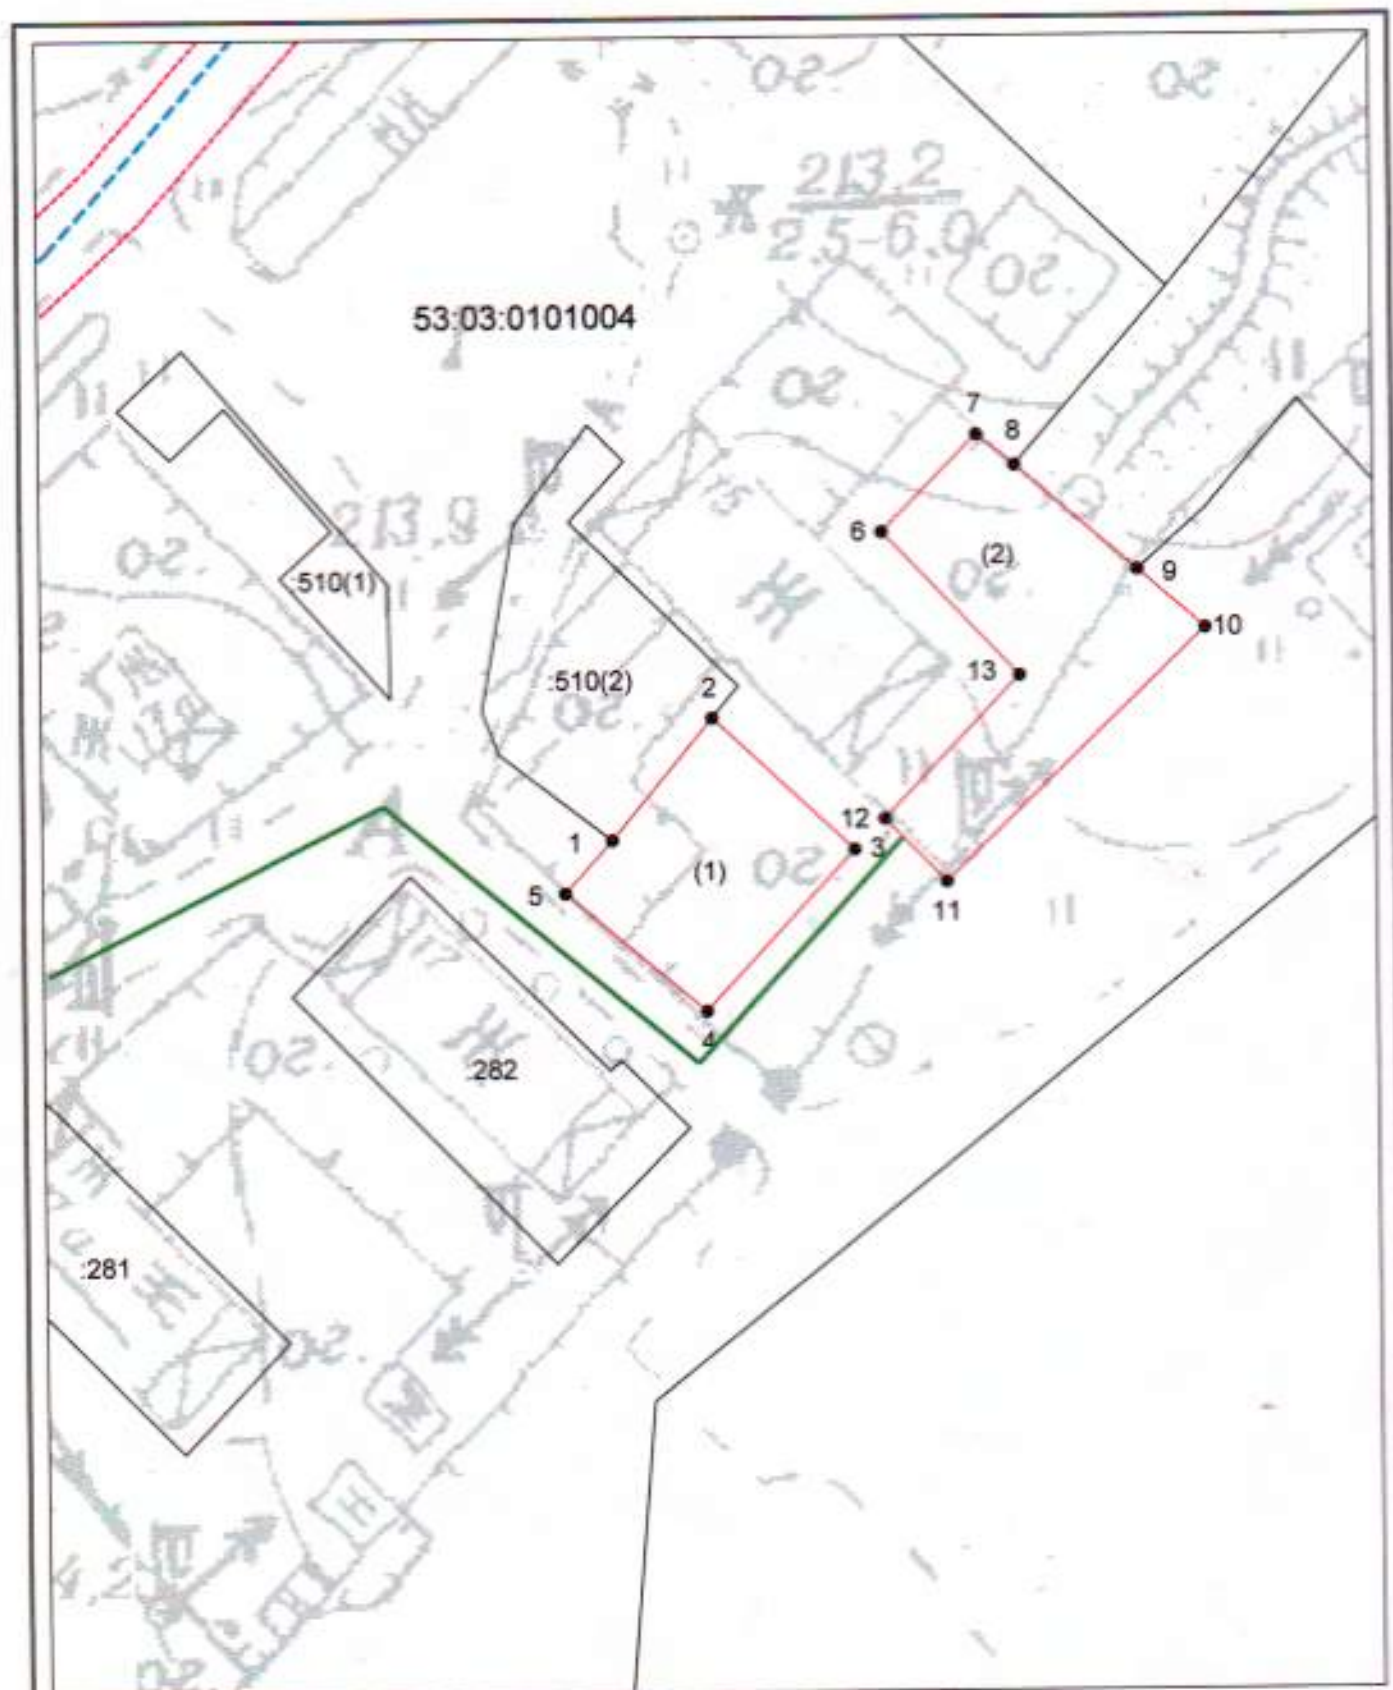

Система координат: МСК 53 (зона-2)
Масштаб 1:500

Условные обозначения:

- — граница образуемого земельного участка,
- — доступ к земельному участку
- — граница учтенного земельного участка,
- - - — граница кадастрового квартала,
- — характерная точка границы земельного участка.