

Утверждена

постановлением

(наименование документа об утверждении, включая наименование)

администрации

органов государственной власти и органов местного

Валдайского

самоуправления, принявших решение об утверждении схемы

муниципального района


или подписавших соглашение о перераспределении земельных участков)

от 10.04.2020

№ 514

**Схема расположения земельного участка или земельных участков
на кадастровом плане территории**

Условный номер земельного участка —		
Площадь земельного участка 1020 м ²		
Обозначение характерных точек границ	Координаты, м	
	X	Y
1	2	3
1	518577.35	2295650.24
2	518577.30	2295682.68
3	518546.77	2295686.21
4	518548.33	2295649.95
1	518577.35	2295650.24
5	518559.77	2295665.20
6	518559.77	2295666.20
7	518558.77	2295666.20
8	518558.77	2295665.20
5	518559.77	2295665.20

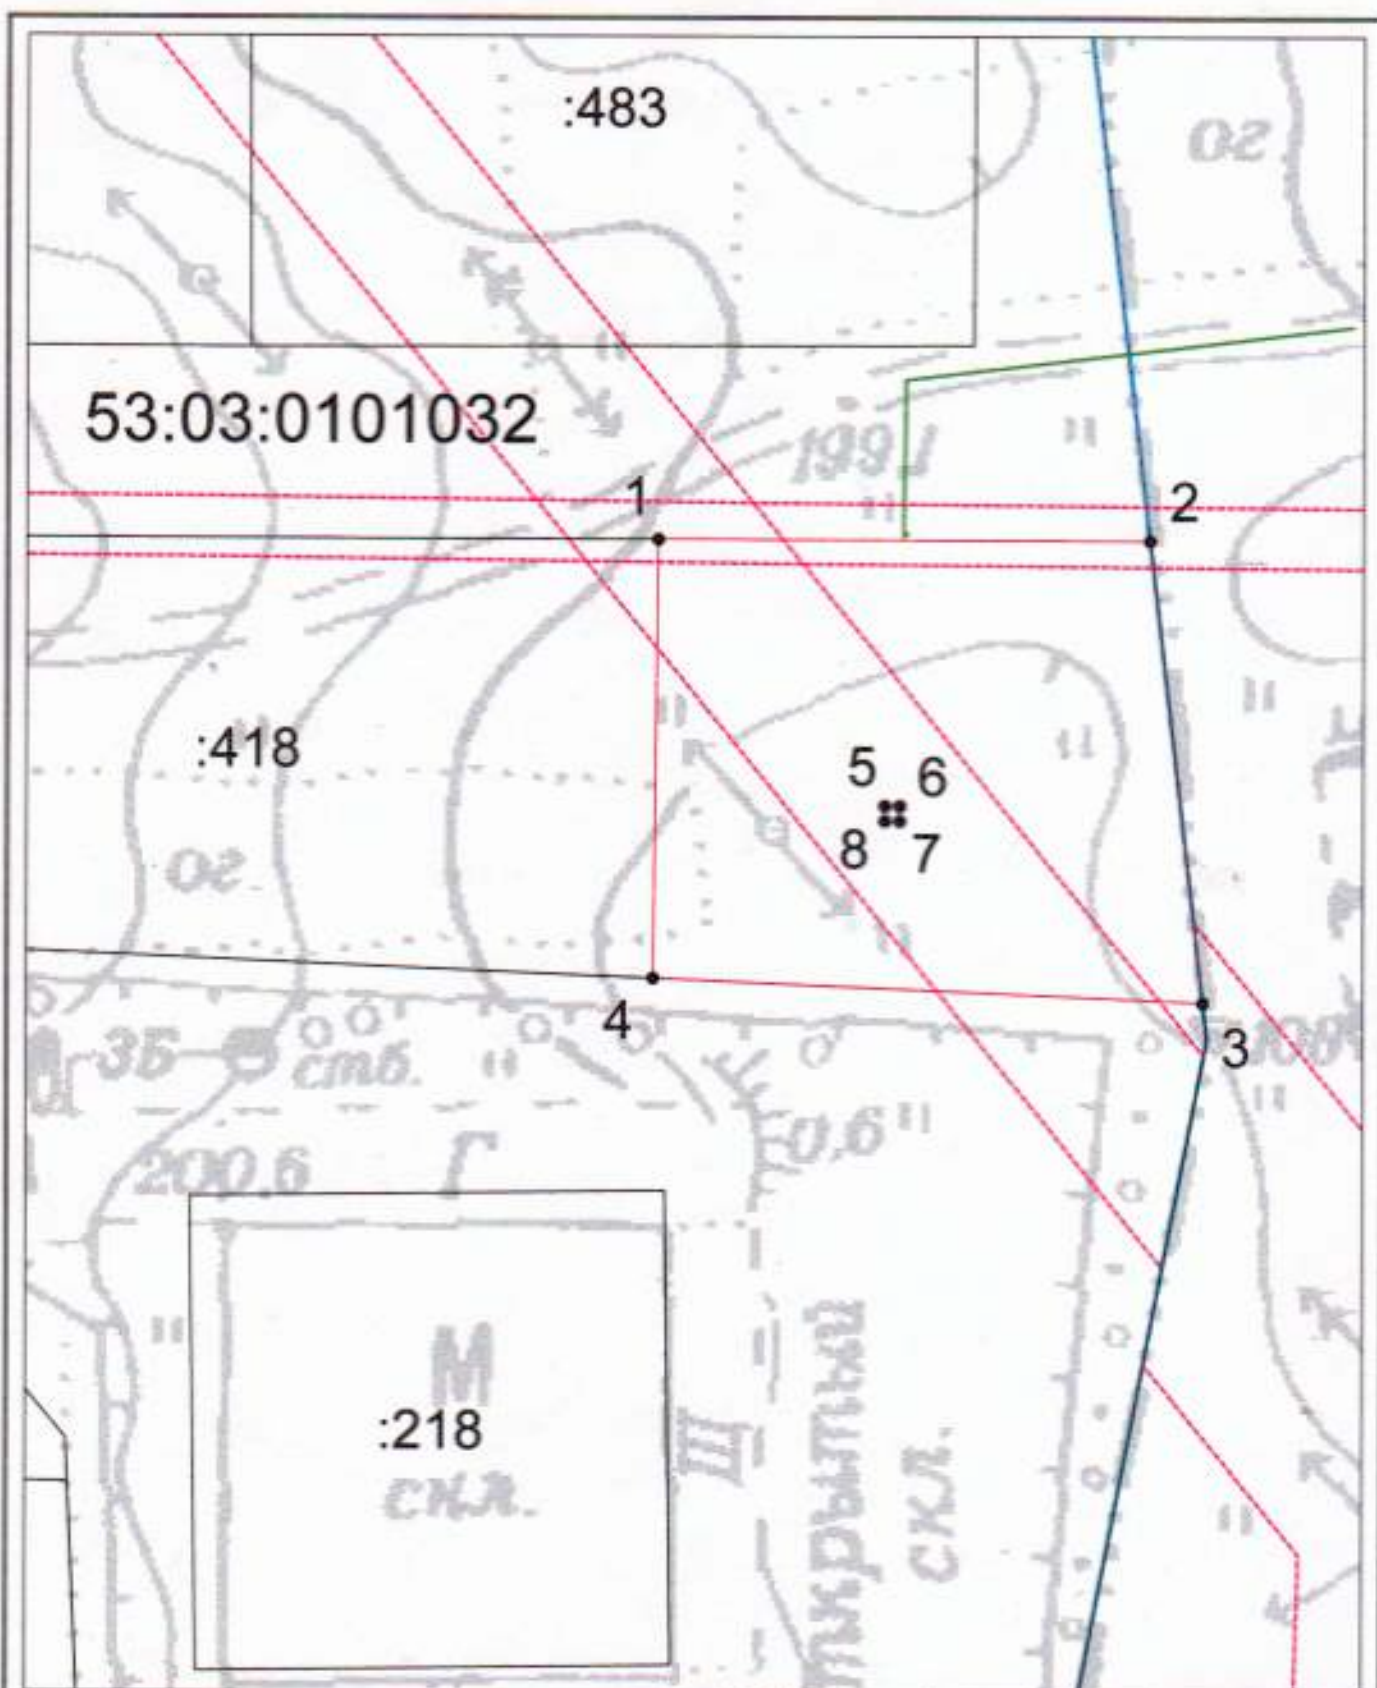

Система координат: МСК 53 (зона-2)
Масштаб 1:500

Условные обозначения:

- — граница образуемого земельного участка,
- — доступ к земельному участку
- — граница учтенного земельного участка,
- — граница кадастрового квартала,
- — характерная точка границы земельного участка.