

Утверждена

(наименование документа об утверждении, включая наименования

органов государственной власти или органов местного


самоуправления, принявших решение об утверждении схемы

или подписавших соглашение о перераспределении земельных участков)

от _____ № _____

**Схема расположения земельного участка или земельных участков
на кадастровом плане территории**

Условный номер земельного участка —		
Площадь земельного участка 502 м ²		
Обозначение характерных точек границ	Координаты, м	
	X	Y
	2	3
1	518464.90	2293829.17
1	518459.74	2293840.32
2	518424.32	2293822.03
3	518429.91	2293810.32
4	518464.90	2293829.17
1		

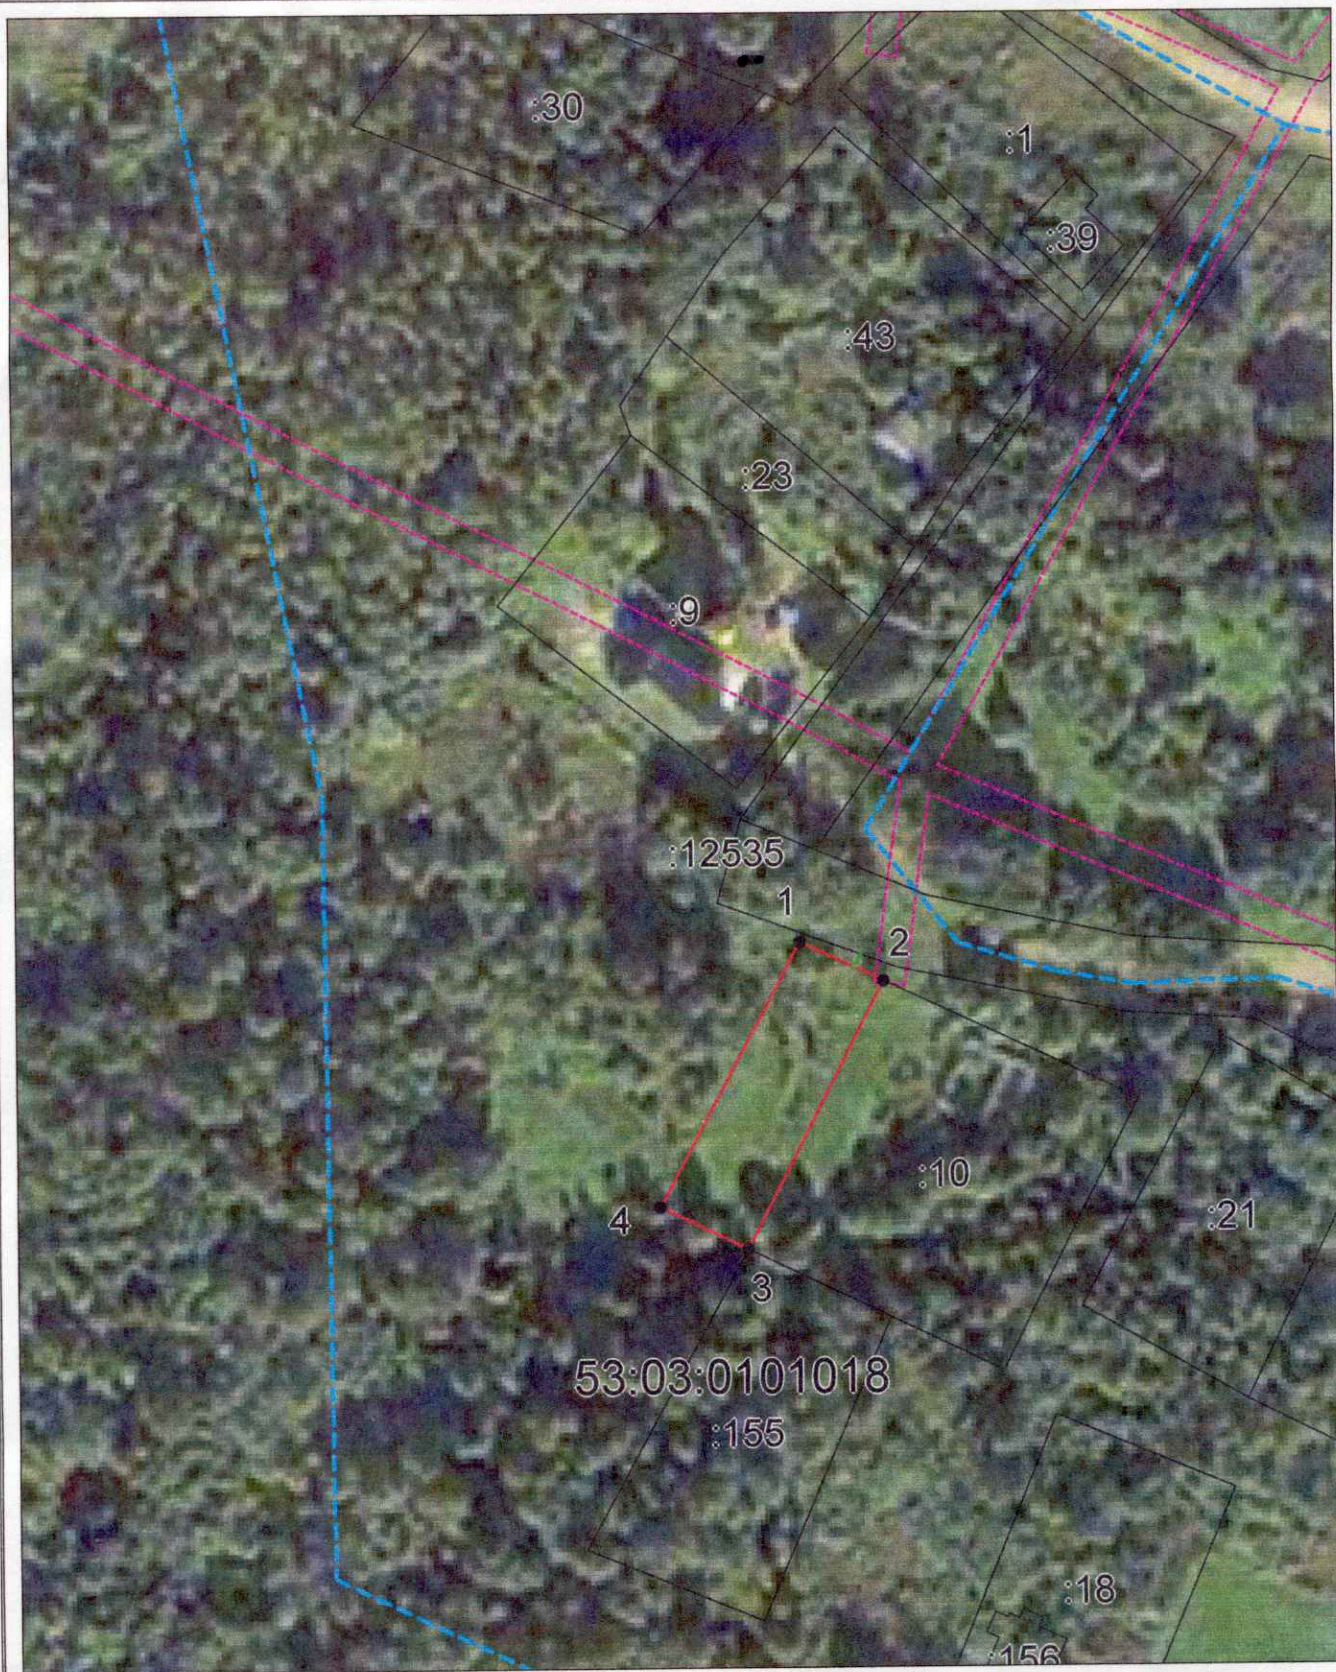

Система координат: МСК 53 (зона-2)
Масштаб 1:1000

Условные обозначения:

- | | | | |
|--|---|--|-------------------------------|
| | – граница образуемого земельного участка, | | – доступ к земельному участку |
| | – граница учтенного земельного участка, | | |
| | – граница кадастрового квартала, | | |
| | – характерная точка границы земельного участка. | | |