

Утверждена

постановлением Волочковской
(наименование документа об утверждении, включая наименование)

Валдайского муниципального
органов государственной власти или органов местного

района Новгородской области
самоуправления, принявших решение об утверждении схемы


или подписавших соглашение о перераспределении земельных участков)

от *06.04.2021г.*

№ *570*

**Схема расположения земельного участка или земельных участков
на кадастровом плане территории**

Условный номер земельного участка —		
Площадь земельного участка 1670 м ²		
Обозначение характерных точек границ	Координаты, м	
	X	Y
1	2	3
1	529805.29	2302337.39
2	529804.48	2302367.50
3	529760.66	2302385.82
4	529761.87	2302338.90
1	529805.29	2302337.39

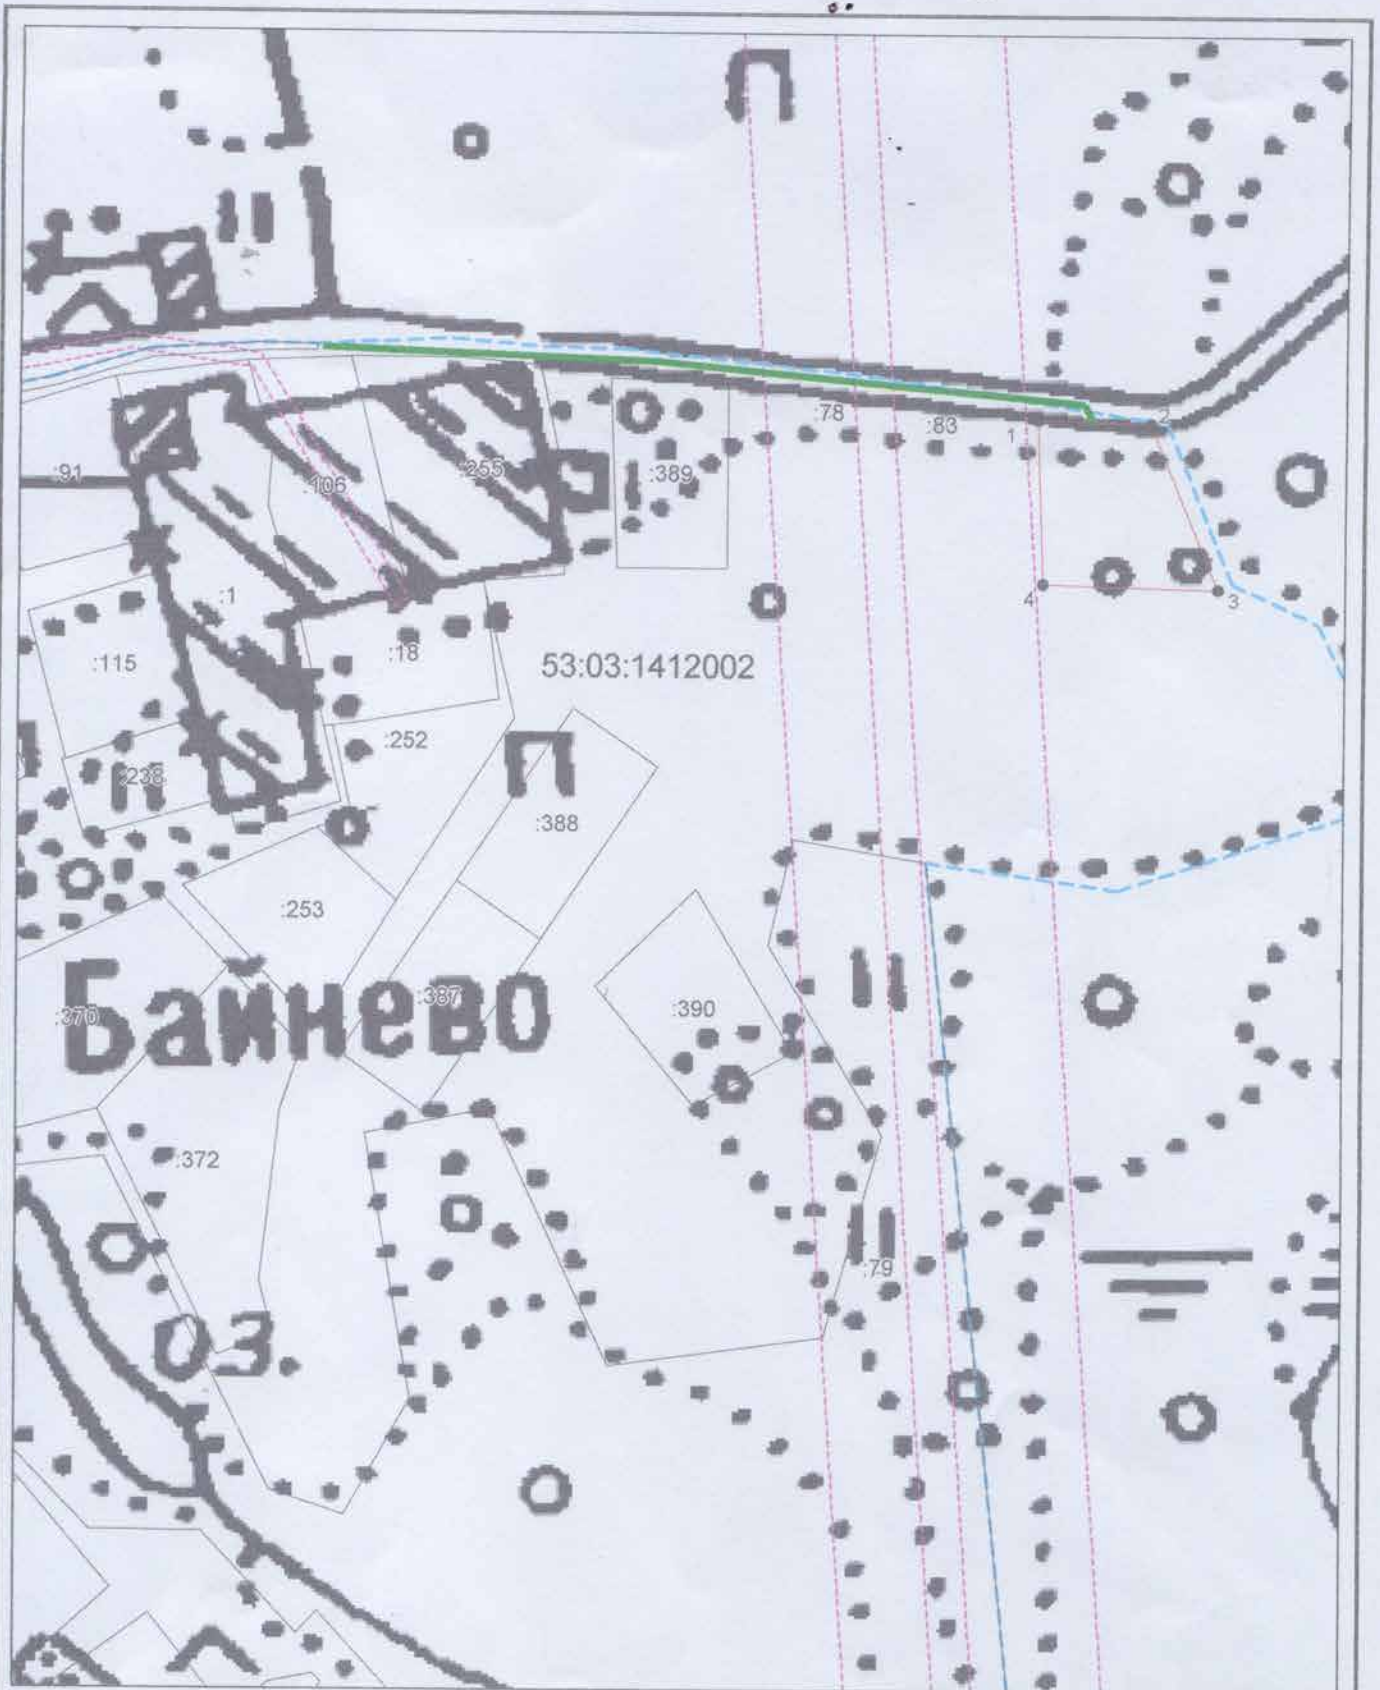

Система координат: МСК 53 (Зона-2)
 Масштаб 1:2000

Условные обозначения:

- — граница образуемого земельного участка,
- — граница учтенного земельного участка,
- - - — граница кадастрового квартала,
- — характерная точка границы земельного участка.
- — доступ к земельному участку