

Утверждена

постановлением Арктикстраницы

(наименование документа об утверждении, включая наименования

Валдайского муниципального

органов государственной власти или органов местного

района Новгородской области

самоуправления, принявших решение об утверждении схемы


или подписавших соглашение о перераспределении земельных участков)

от *06.04.2021 г.*

№ *571*

**Схема расположения земельного участка или земельных участков
на кадастровом плане территории**

Условный номер земельного участка —		
Площадь земельного участка 2995 м ²		
Обозначение характерных точек границ	Координаты, м	
	X	Y
1	2	3
1	518323.79	2311094.74
2	518366.73	2311131.17
3	518326.92	2311147.63
4	518311.77	2311124.67
5	518270.48	2311115.25
6	518256.84	2311114.66
7	518260.79	2311094.18
8	518279.17	2311091.94
1	518323.79	2311094.74

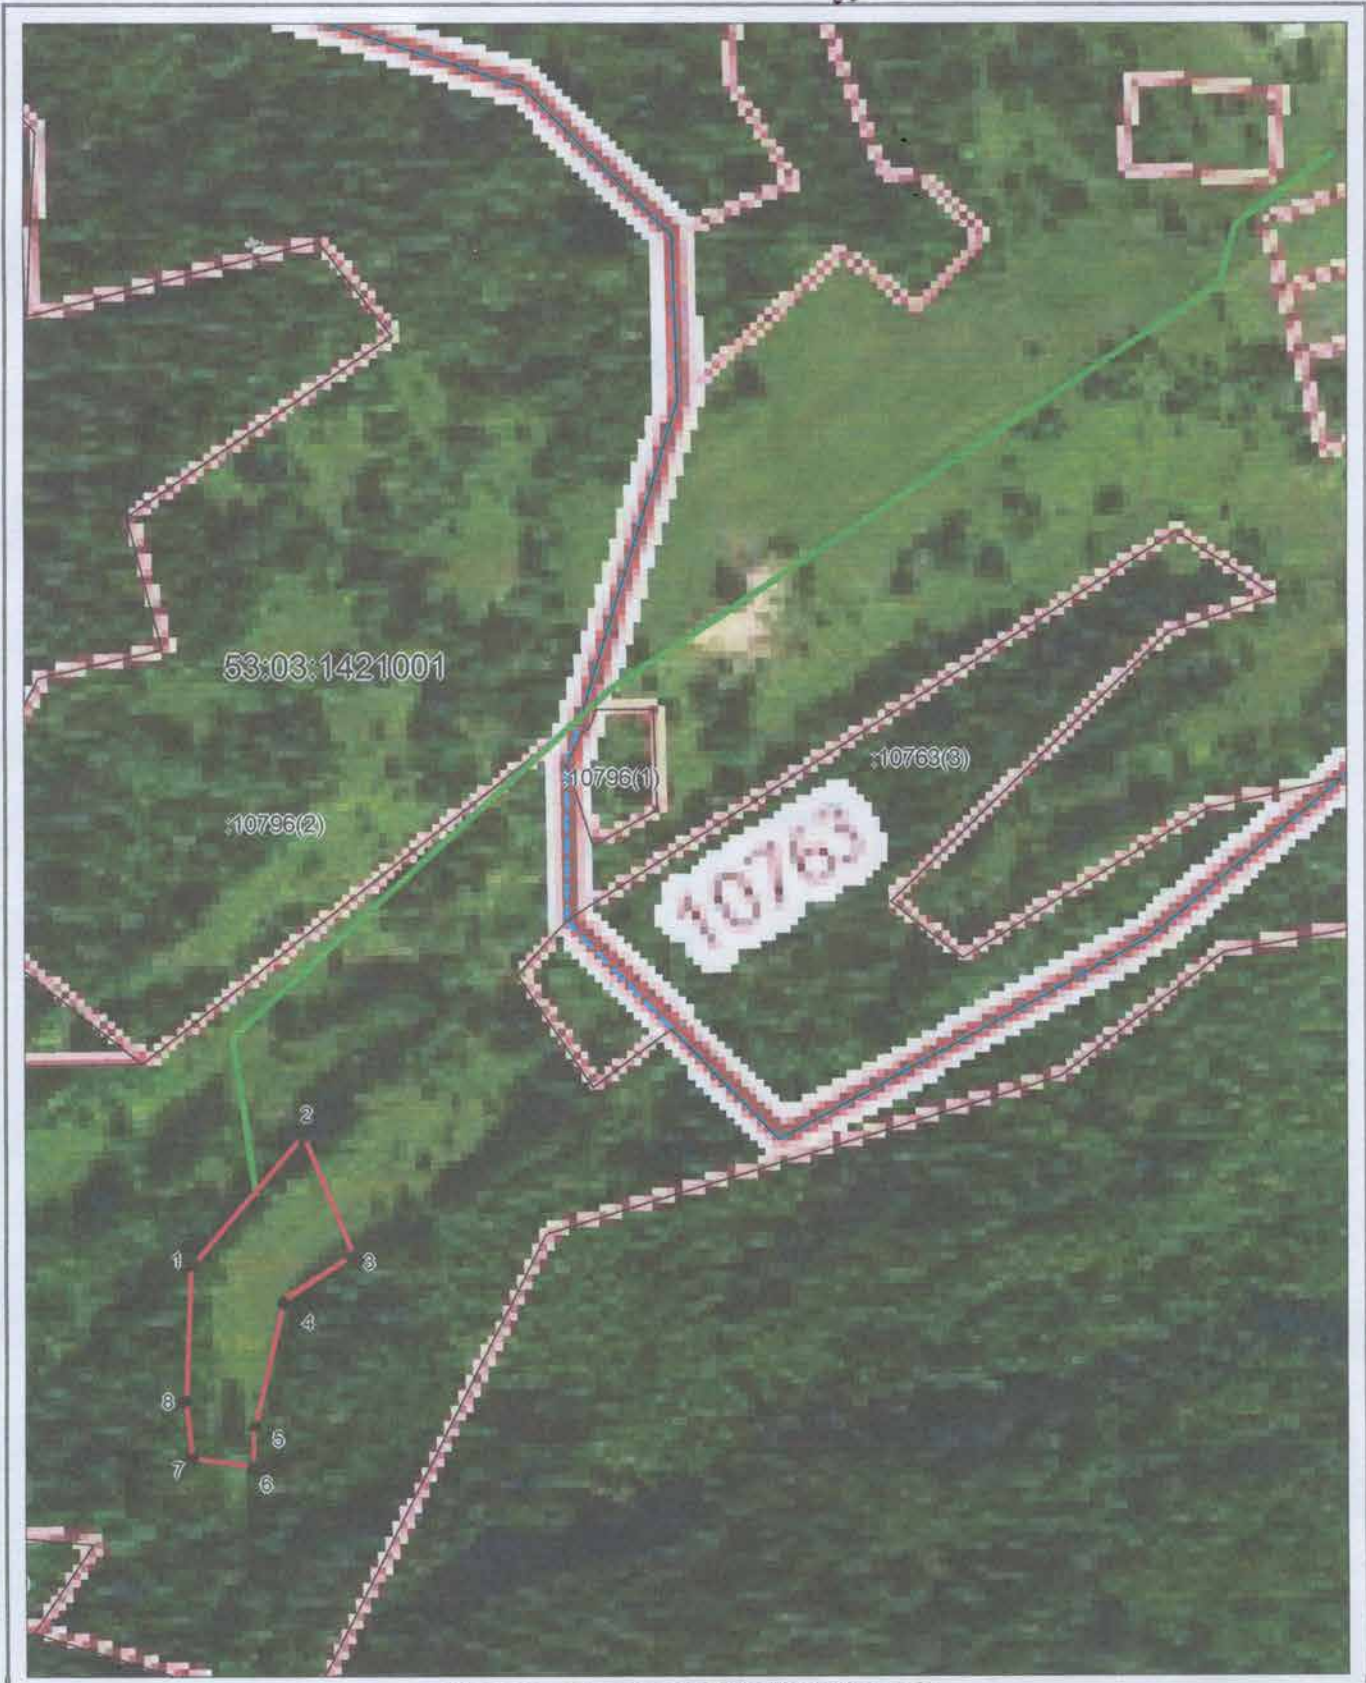

Система координат: МСК 53 (Зона-2)
 Масштаб 1:2500

Условные обозначения:

- — граница образуемого земельного участка,
- — граница учтенного земельного участка,
- - - — граница кадастрового квартала,
- — характерная точка границы земельного участка.
- — доступ к земельному участку