

Утверждена

• (наименование документа об утверждении, включая наименования

органов государственной власти или органов местного


самоуправления, принявших решение об утверждении схемы

или подписавших соглашение о перераспределении земельных

от №

Схема расположения земельного участка или земельных участков на кадастровом плане территории

Условный номер земельного участка —		
Площадь земельного участка 324 м ²		
Обозначение характерных точек границ	Координаты, м	
	X	Y
1	2	3
1	529488.18	2301830.43
2	529492.28	2301828.21
3	529513.93	2301812.21
4	529518.55	2301820.95
5	529496.48	2301839.59
1	529488.18	2301830.43

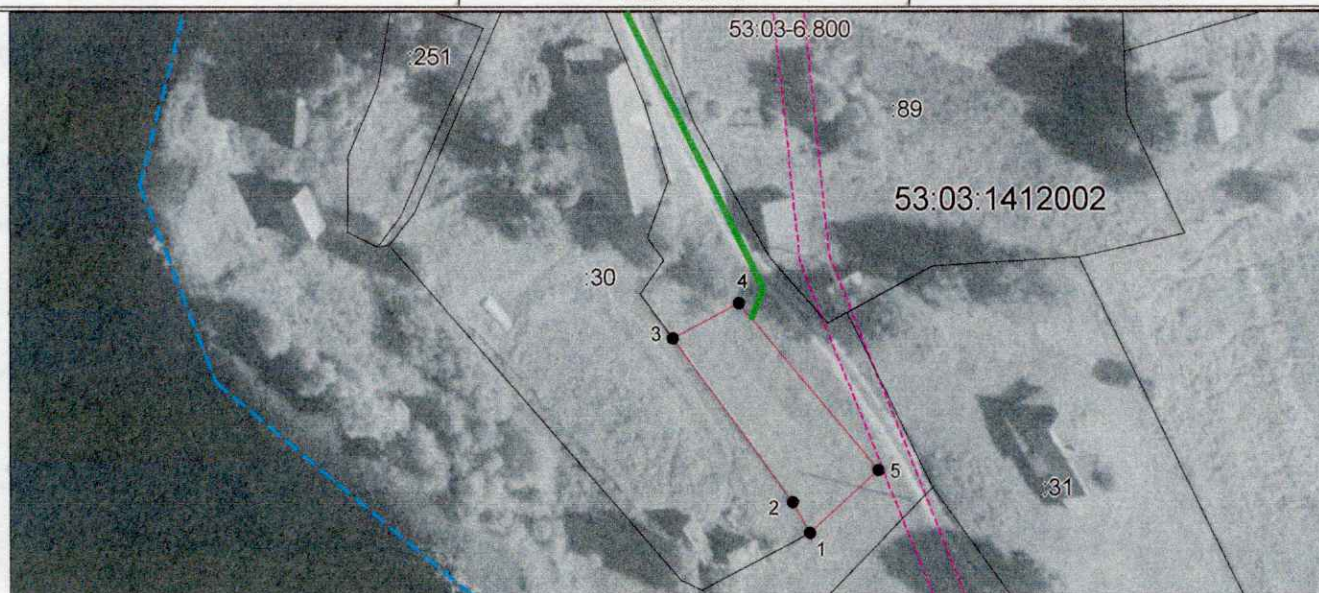

Система координат: МСК 53 (Зона-2)
Масштаб 1:1000

Условные обозначения:

- — граница образуемого земельного участка,
- — граница учтенного земельного участка,
- - - — граница кадастрового квартала,
- — характерная точка границы земельного участка.
- — доступ к земельному участку