

Утверждена


постановлением администрации
(наименование документа об утверждении, включая наименование
Видеинформационного
органа государственной власти или органа местного
файла Новоборского
самоуправления, принявших решение об утверждении схемы

или подписавших соглашение о перераспределении земельных

от 07.09.2017 № 17.62

Схема расположения земельного участка или земельных участков на кадастровом плане территории

Условный номер земельного участка —		
Площадь земельного участка 1499 м ²		
Обозначение характерных точек границ	Координаты, м	
	X	Y
1	2	3
1	500648.43	2292518.00
2	500643.49	2292525.81
3	500631.07	2292560.01
4	500602.76	2292550.73
5	500618.54	2292501.77
1	500648.43	2292518.00

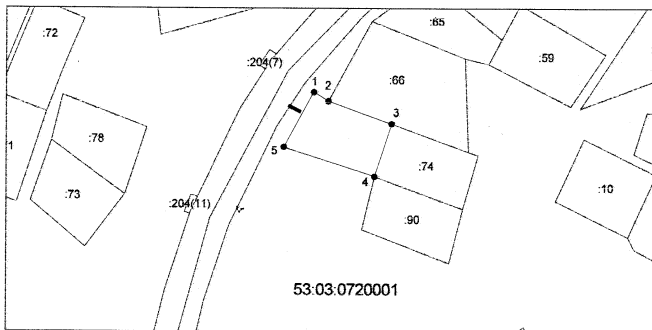

Система координат: МСК 53 (Зона-2)

Масштаб 1:2000

Условные обозначения:

- граница образуемого земельного участка,
- граница учтенного земельного участка,
- - - граница кадастрового квартала,
- — характерная точка границы земельного участка.
- доступ к земельному участку