

Утверждена
 постановлением администрации
 (наименование документа об утверждении, включая наименование
 районского района Новороссийска
 органов государственной власти или органов местного
 самоуправления, принявших решение об утверждении схемы

или подписанное соглашение о перераспределении земельных участков)

от 06.05.2018 № 743


Схема расположения земельного участка или земельных участков на кадастровом плане территории

Условный номер земельного участка —		
Площадь земельного участка 802 м ²		
Обозначение характерных точек границ	Координаты, м	
	X	Y
1	2	3
1	515913.86	2318195.55
2	515925.03	2318227.52
3	515901.03	2318233.73
4	515896.60	2318215.45
5	515890.70	2318201.19
1	515913.86	2318195.55

Схему разработал М.А. (подпись)
 М.А. (подпись)

Утвержден районным советом:

_____ — председатель районного совета
 _____ — заместитель председателя районного совета
 _____ — член районного совета
 _____ — член районного совета

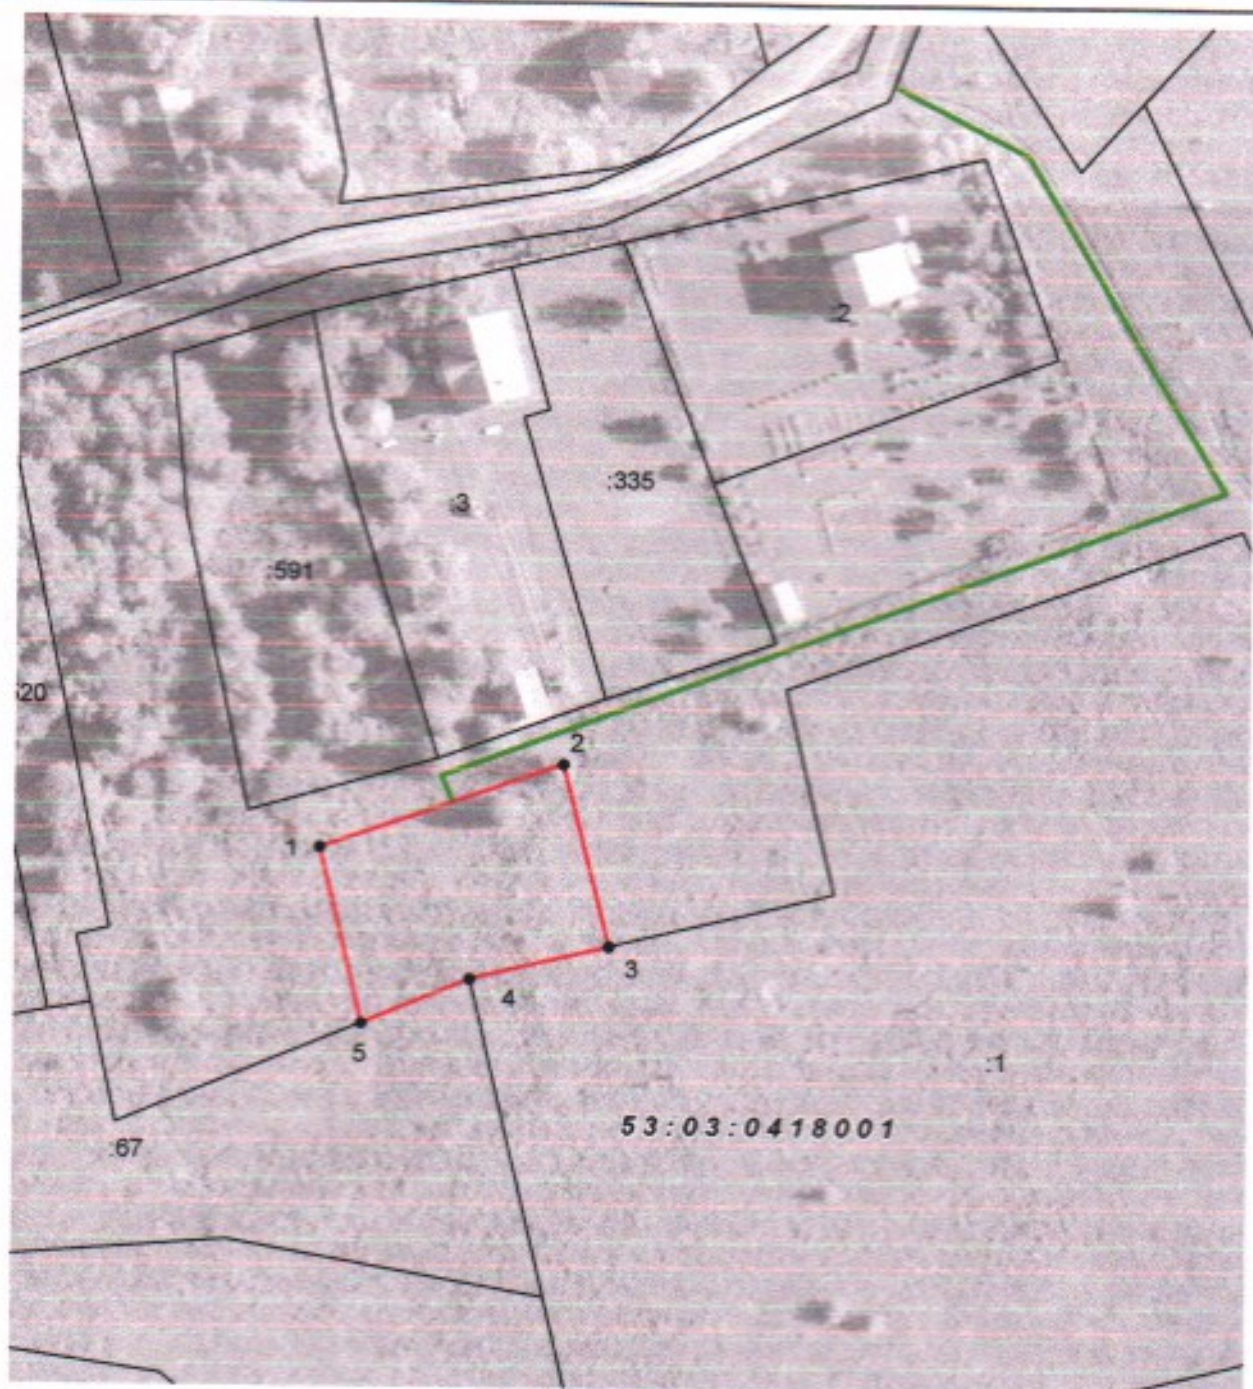

Система координат: МСК 53 (Зона-2)
Масштаб 1:1000

Условные обозначения:

- | | | | |
|------------------------------------|---|--------------------------------------|-----------------------------|
| — | — граница образуемого земельного участка, | — | доступ к земельному участку |
| — | — граница учтенного земельного участка, | | |
| - - - | — граница кадастрового квартала, | | |
| • | — характерная точка границы земельного участка. | | |