

Утверждена

постановлением администрации
(наименование документа об утверждении, принятого за подписью)
Владимирского муниципального района
органов государственной власти или органов местного
Новосиловской области
администрации, принявших решение об утверждении схемы

или подписавших акт записки о перераспределении земельных участков

от *06.05.2019* № *742*

Схема расположения земельного участка или земельных участков на кадастровом плане территории


Условный номер земельного участка —		
Площадь земельного участка 805 м ²		
Обозначение характерных точек границ	Координаты, м	
	X	Y
1	2	3
1	515925.03	2318227.52
2	515935.24	2318256.72
3	515908.19	2318263.28
4	515901.03	2318233.73
1	515925.03	2318227.52

Система координат: МСК (WGS 84)

Масштаб: 1:1000

Условные обозначения:

- граница земельного участка
- граница участка из кадастрового участка
- граница территории участка
- характерная точка (точка) земельного участка

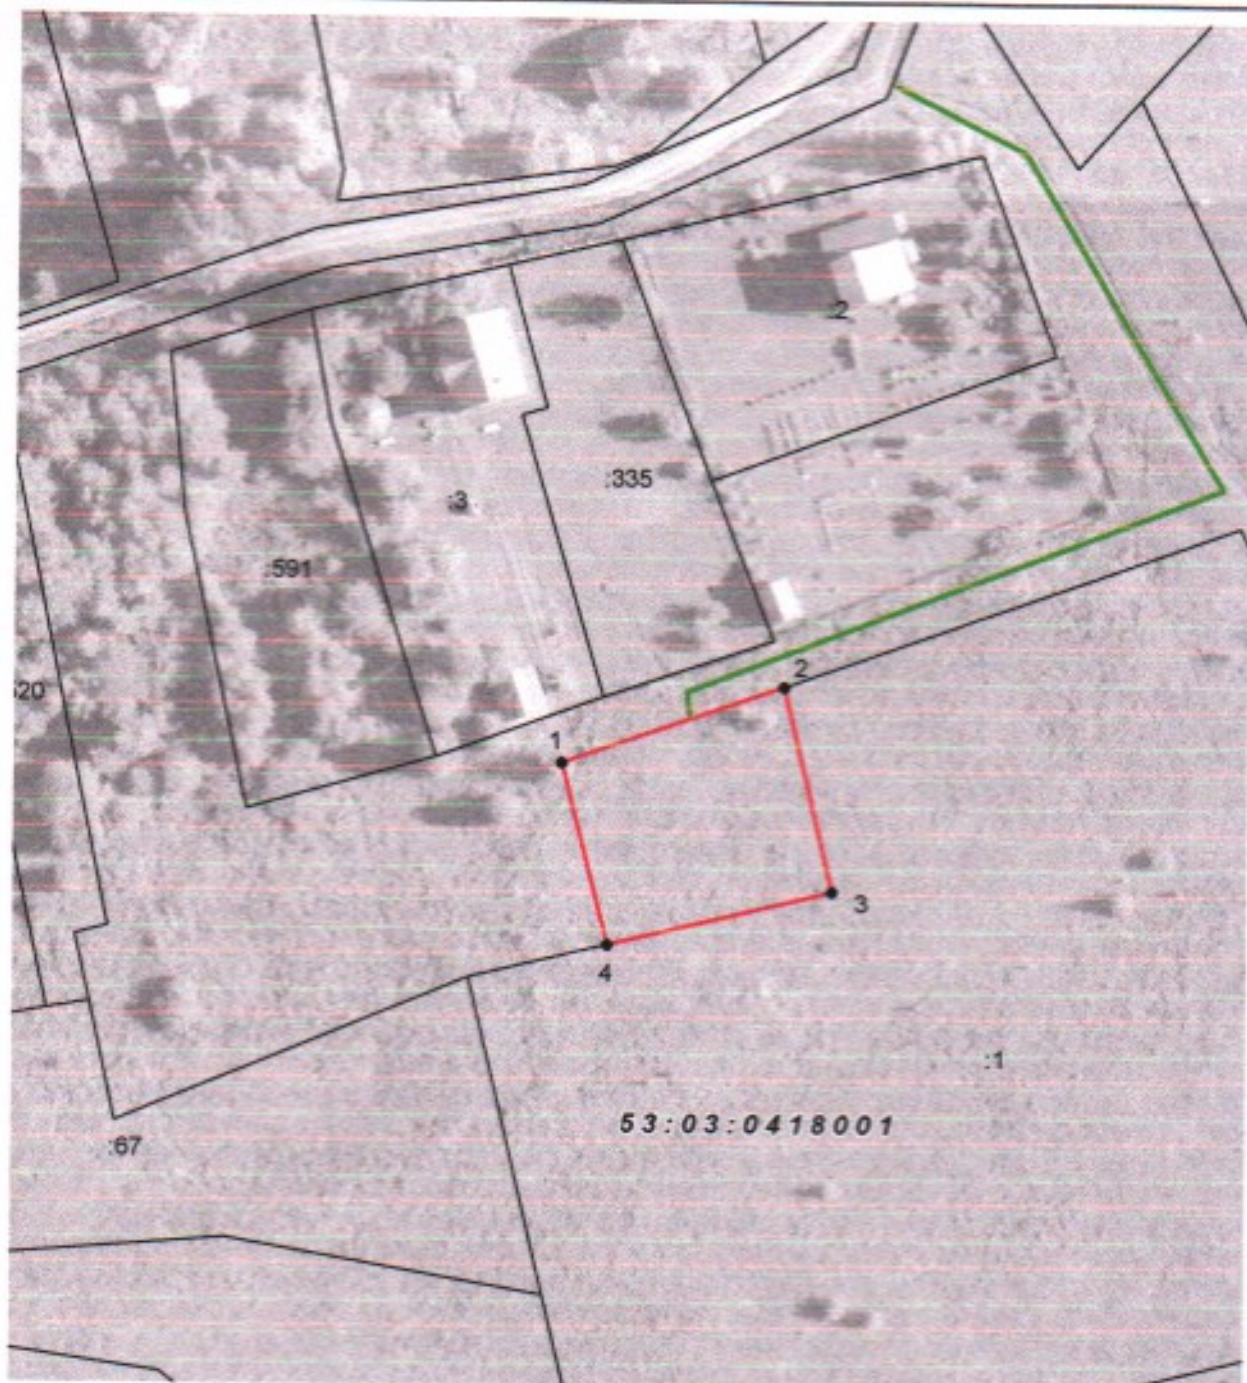

Система координат: МСК 53 (Зона-2)
Масштаб 1:1000

Условные обозначения:

- — граница образуемого земельного участка,
- — доступ к земельному участку
- — граница учтенного земельного участка,
- — граница кадастрового квартала,
- — характерная точка границы земельного участка.