

Утверждена

Костанов Вячеслав
(наименование документа об утверждении, включая наименования

Администрации
органов государственной власти или органов местного


Валдайского
самоуправления, принявших решение об утверждении схемы

Муниципального района
или подписавших соглашение о перераспределении земельных

от 16.06.2020 № 911

Схема расположения земельного участка или земельных участков на кадастровом плане территории

Условный номер земельного участка —		
Площадь земельного участка 415 м ²		
Обозначение характерных точек границ	Координаты, м	
	X	Y
1	2	3
1	517466.03	2287112.73
2	517468.72	2287123.60
3	517438.40	2287137.73
4	517436.76	2287128.41
5	517442.27	2287119.89
1	517466.03	2287112.73

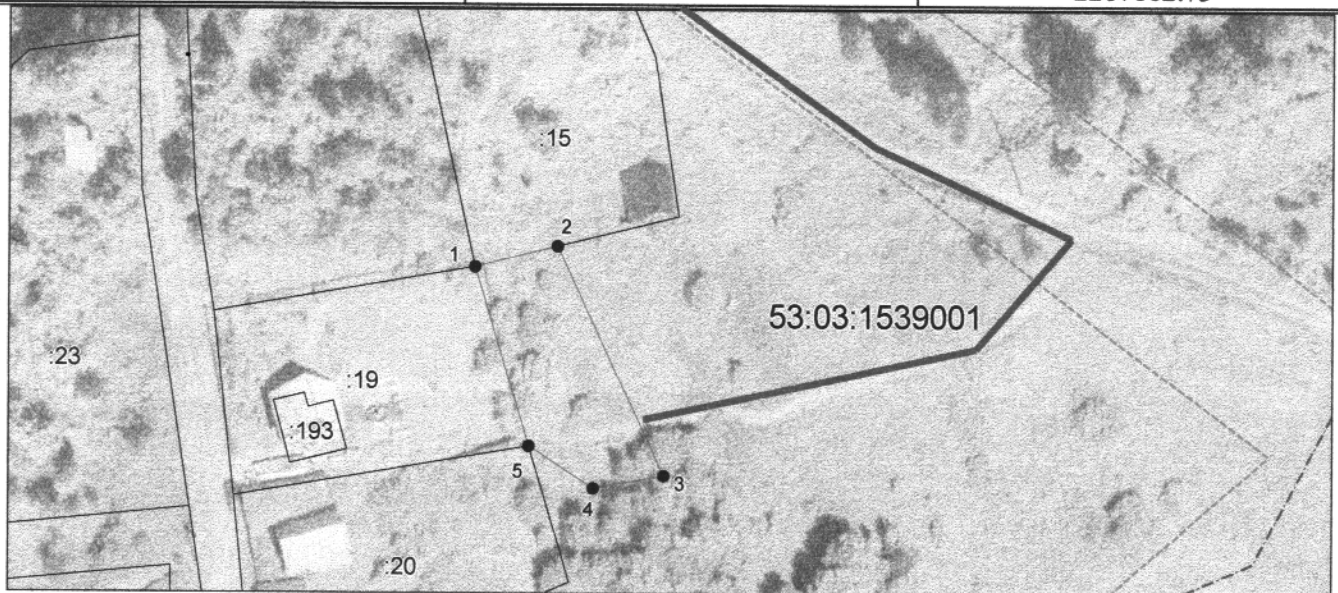

Система координат: МСК-53

Масштаб 1:1000

Условные обозначения:

- граница образуемого земельного участка,
- граница учтенного земельного участка,
- - - граница кадастрового квартала,
- — характерная точка границы земельного участка.
- доступ к земельному участку