

Утверждена

постановлением

(наименование документа об утверждении, включая наименования

Администрации

органа государственной власти или органа местного

Валдайского

самоуправления, принявших решение об утверждении схемы

Муниципального района


(или подписавших соглашение о перераспределении земельных участков)

от 16.06.2020

№ 9/4

**Схема расположения земельного участка или земельных участков
на кадастровом плане территории**

Условный номер земельного участка —		
Площадь земельного участка 2198 м ²		
Обозначение характерных точек границ	Координаты, м	
	X	Y
1	2	3
1	526847.47	2293342.73
2	526881.19	2293382.88
3	526847.85	2293409.90
4	526815.68	2293370.21
1	526847.47	2293342.73

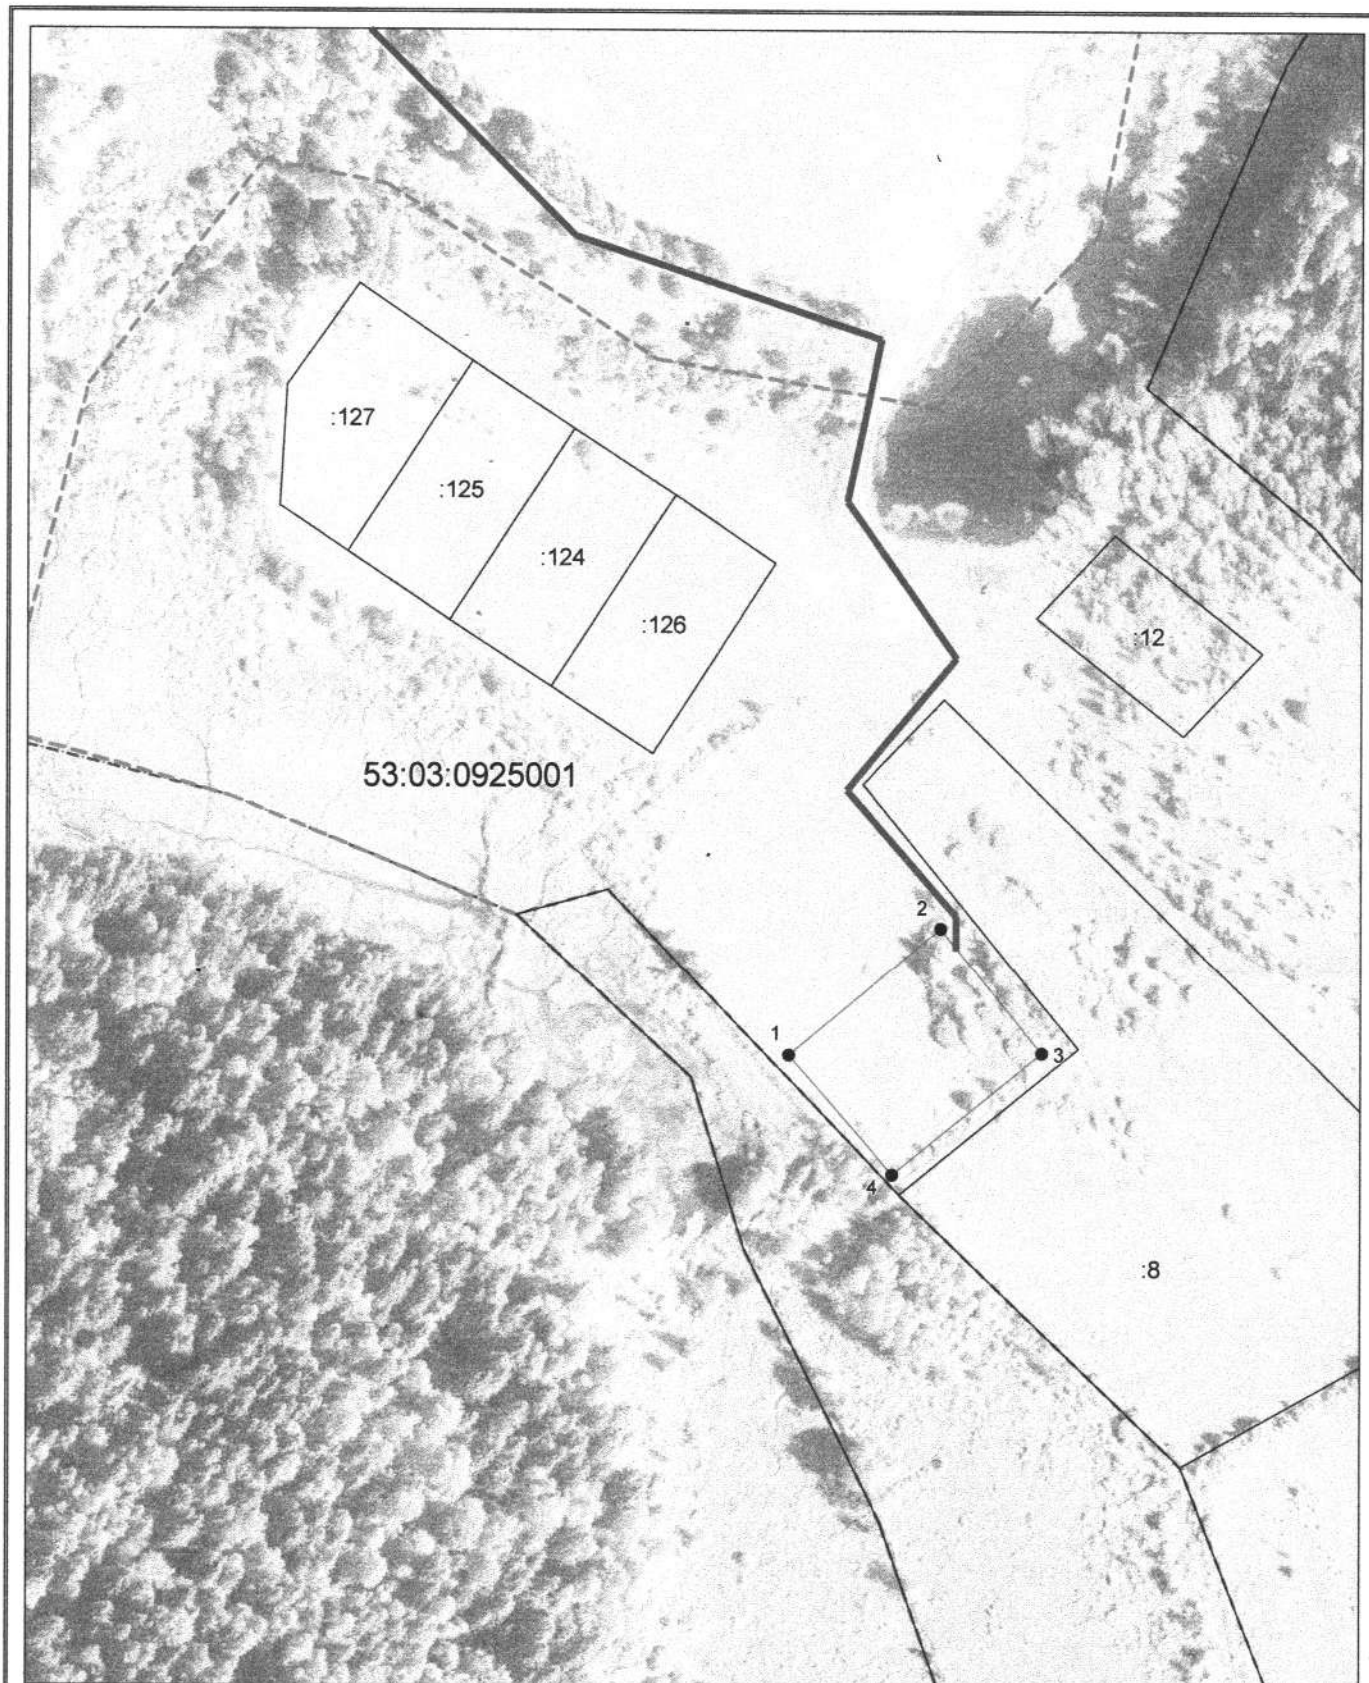

Система координат: МСК 53 (Зона-2)
 Масштаб 1:2000

Условные обозначения:

- граница образуемого земельного участка,
- граница учтенного земельного участка,
- - - граница кадастрового квартала,
- — характерная точка границы земельного участка.
- доступ к земельному участку