

Утверждена

постановлением
(наименование документа об утверждении, включая наименования)

армии страны
органов государственной власти или органов местного

Валдайское
самоуправления, принявших решение об утверждении схемы


Муниципальная районная
или подписавших соглашение о перераспределении земельных участков)

от 16.06.2020

№ 9/3

**Схема расположения земельного участка или земельных участков
на кадастровом плане территории**

Условный номер земельного участка —		
Площадь земельного участка 2296 м ²		
Обозначение характерных точек границ	Координаты, м	
	X	Y
1	2	3
1	526880.80	2293314.43
2	526914.62	2293355.22
3	526881.19	2293382.88
4	526847.47	2293342.73
1	526880.80	2293314.43

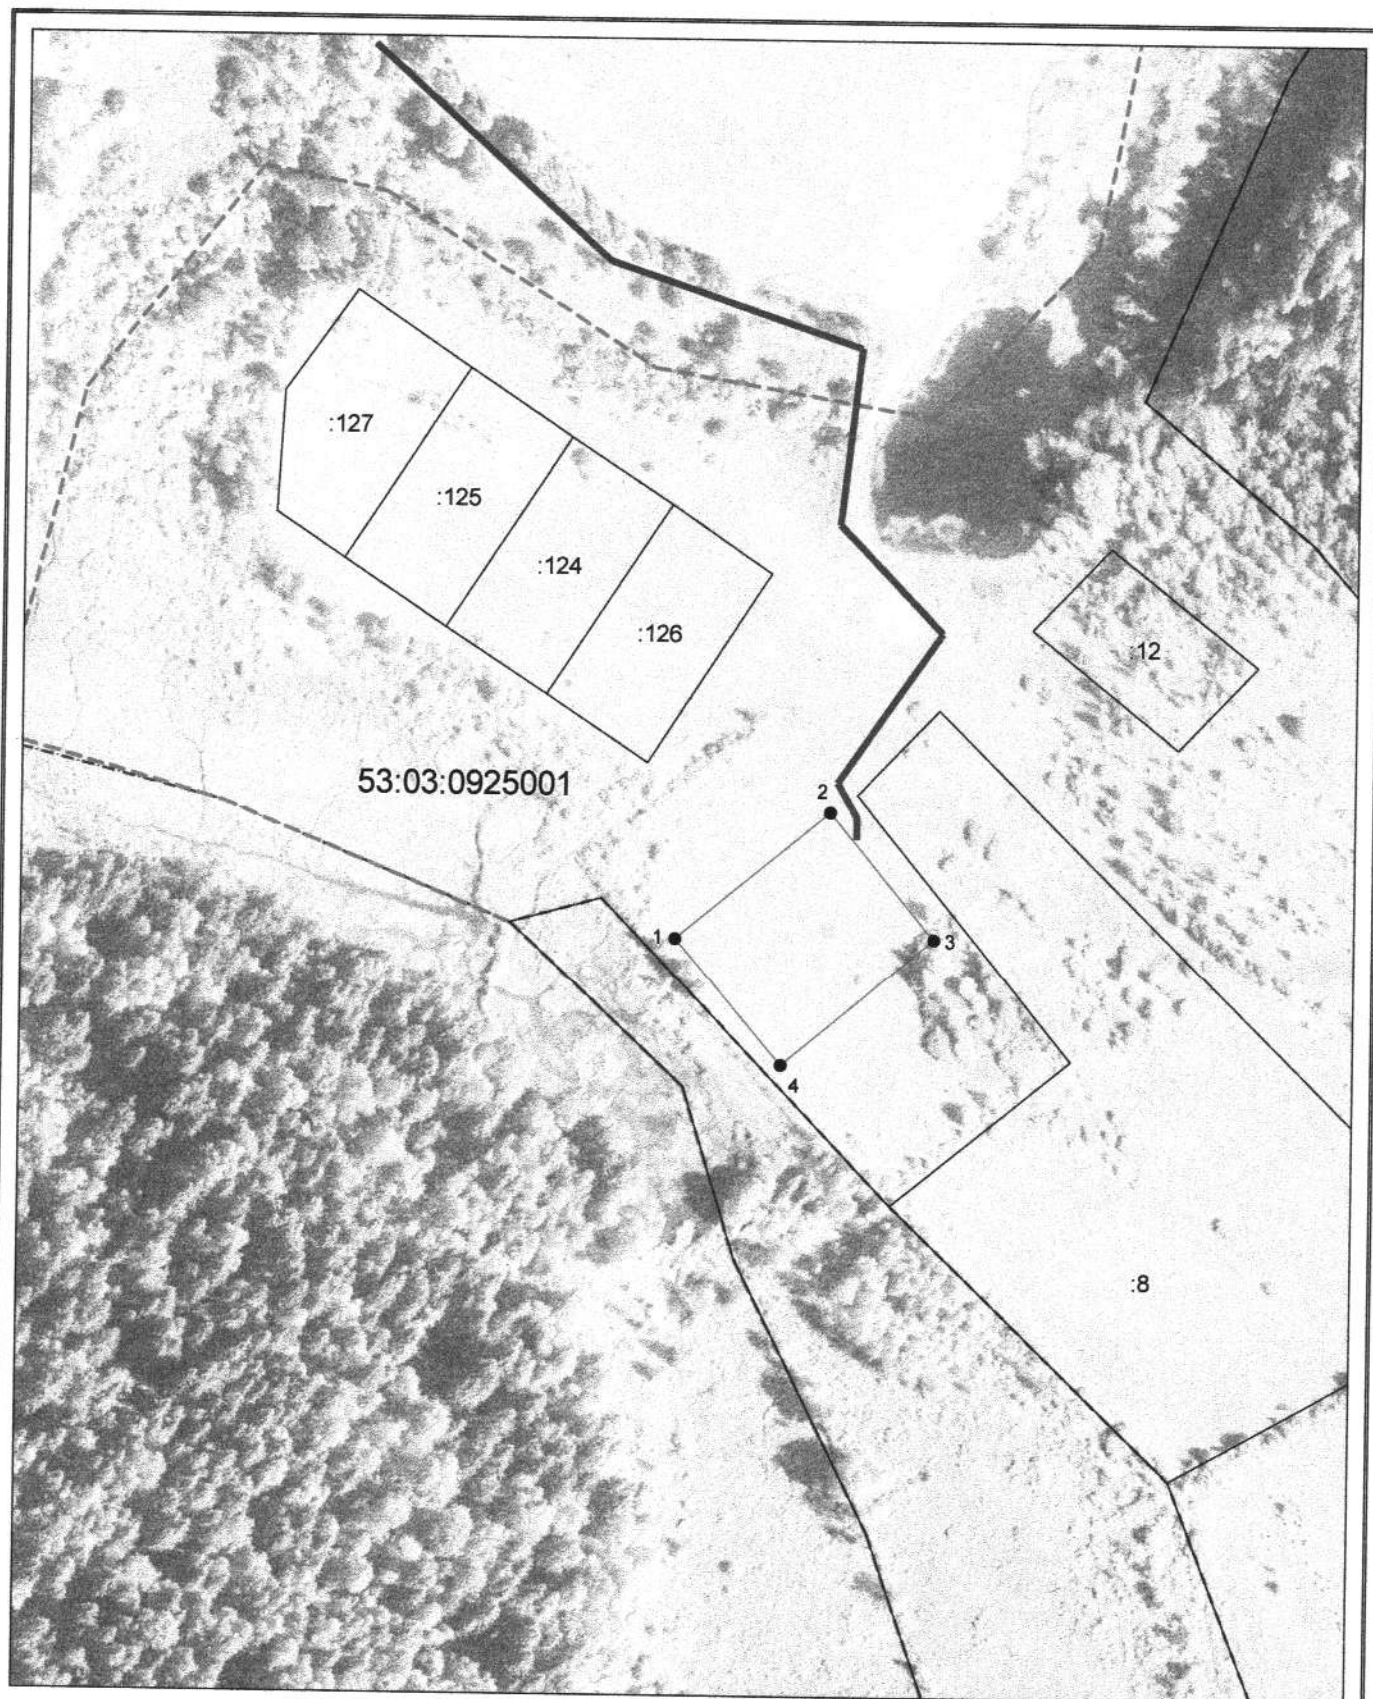

Система координат: МСК 53 (Зона-2)
Масштаб 1:2000

Условные обозначения:

-  — граница образуемого земельного участка,
-  — граница учтенного земельного участка,
-  — граница кадастрового квартала,
-  — характерная точка границы земельного участка.
-  — доступ к земельному участку