

Утверждена

постановлением

(наименование документа об утверждении, включая наименование)

администрации

органа государственной власти или органа местного

Варданийского

самоуправления, принявших решение об утверждении схемы

Муниципального района


или подписавшей соглашение о перераспределении земельных участков)

от 21.04.2020

№ 569

**Схема расположения земельного участка или земельных участков  
на кадастровом плане территории**

Условный номер земельного участка —		
Площадь земельного участка 1746 м <sup>2</sup>		
Обозначение характерных точек границ	Координаты, м	
	X	Y
1	2	3
(1)		
1	521256.03	2308391.76
2	521261.25	2308406.29
3	521250.87	2308409.72
4	521233.57	2308389.58
5	521249.90	2308385.16
1	521256.03	2308391.76
(2)		
6	520937.17	2308256.38
7	520931.69	2308256.78
8	520908.42	2308339.87
9	520890.24	2308338.05
10	520889.90	2308360.49
11	520897.87	2308366.17
12	520877.75	2308361.99
13	520934.25	2308238.01
6	520937.17	2308256.38

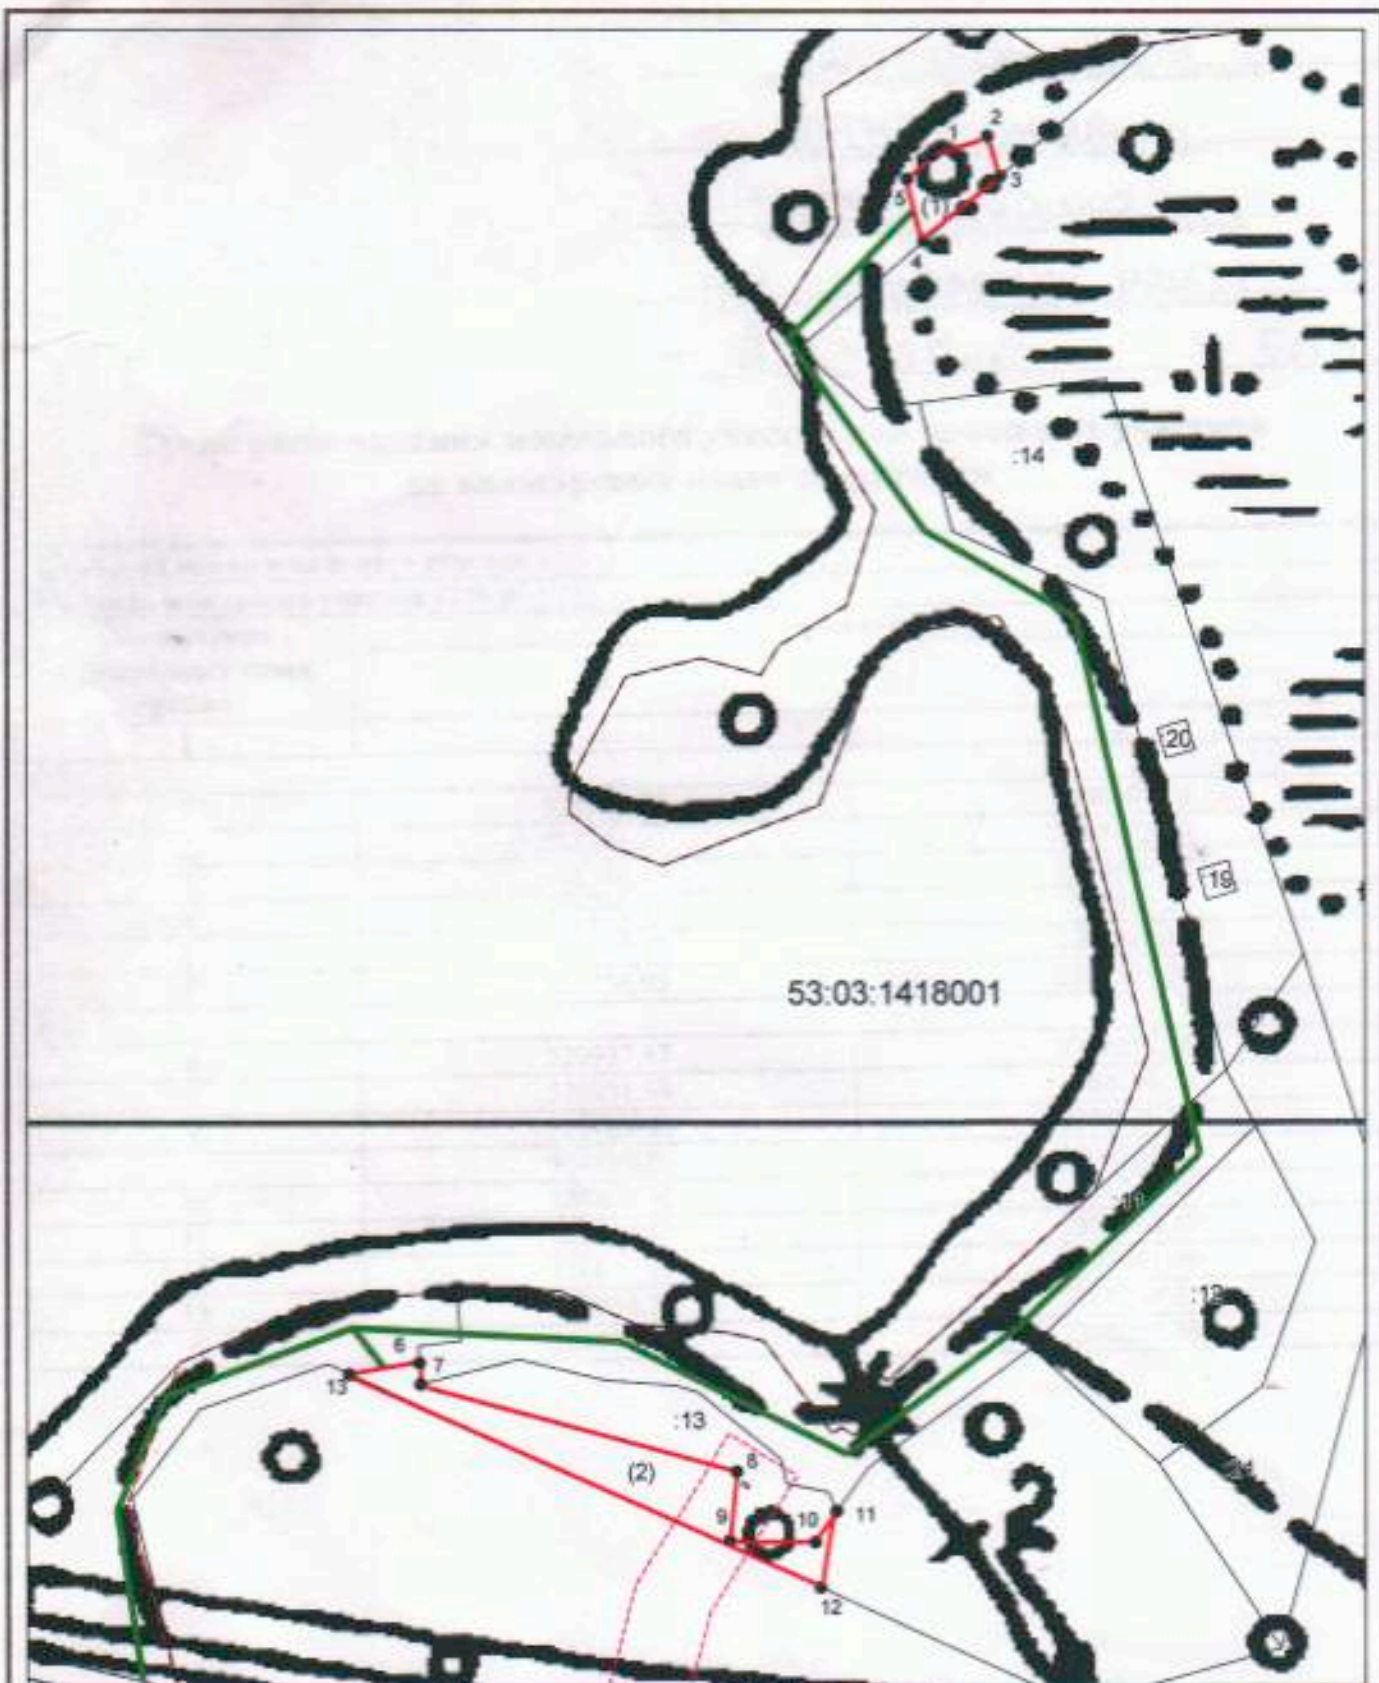

Система координат: МСК 53 (Зона-2)  
 Масштаб 1:2000

**Условные обозначения:**

- — граница образуемого земельного участка,
- — граница учтенного земельного участка,
- - - граница кадастрового квартала,
- — характерная точка границы земельного участка.
- — доступ к земельному участку