

Утверждена

Постановлением администрации
(наименование документа об утверждении, включая наименование)

Валдайского муниципального
органов государственной власти или органов местного

района
самоуправления, принявших решение об утверждении схемы


или подписавших соглашение о перераспределении земельных участков)

от *14.09.2020*

№ *1402*

**Схема расположения земельного участка или земельных участков
на кадастровом плане территории**

Условный номер земельного участка —		
Площадь земельного участка 1483 м ²		
Обозначение характерных точек границ	Координаты, м	
	X	Y
1	2	3
1	515395.36	2288679.06
2	515372.57	2288694.89
3	515340.29	2288720.87
4	515328.84	2288712.20
5	515369.35	2288660.58
1	515395.36	2288679.06

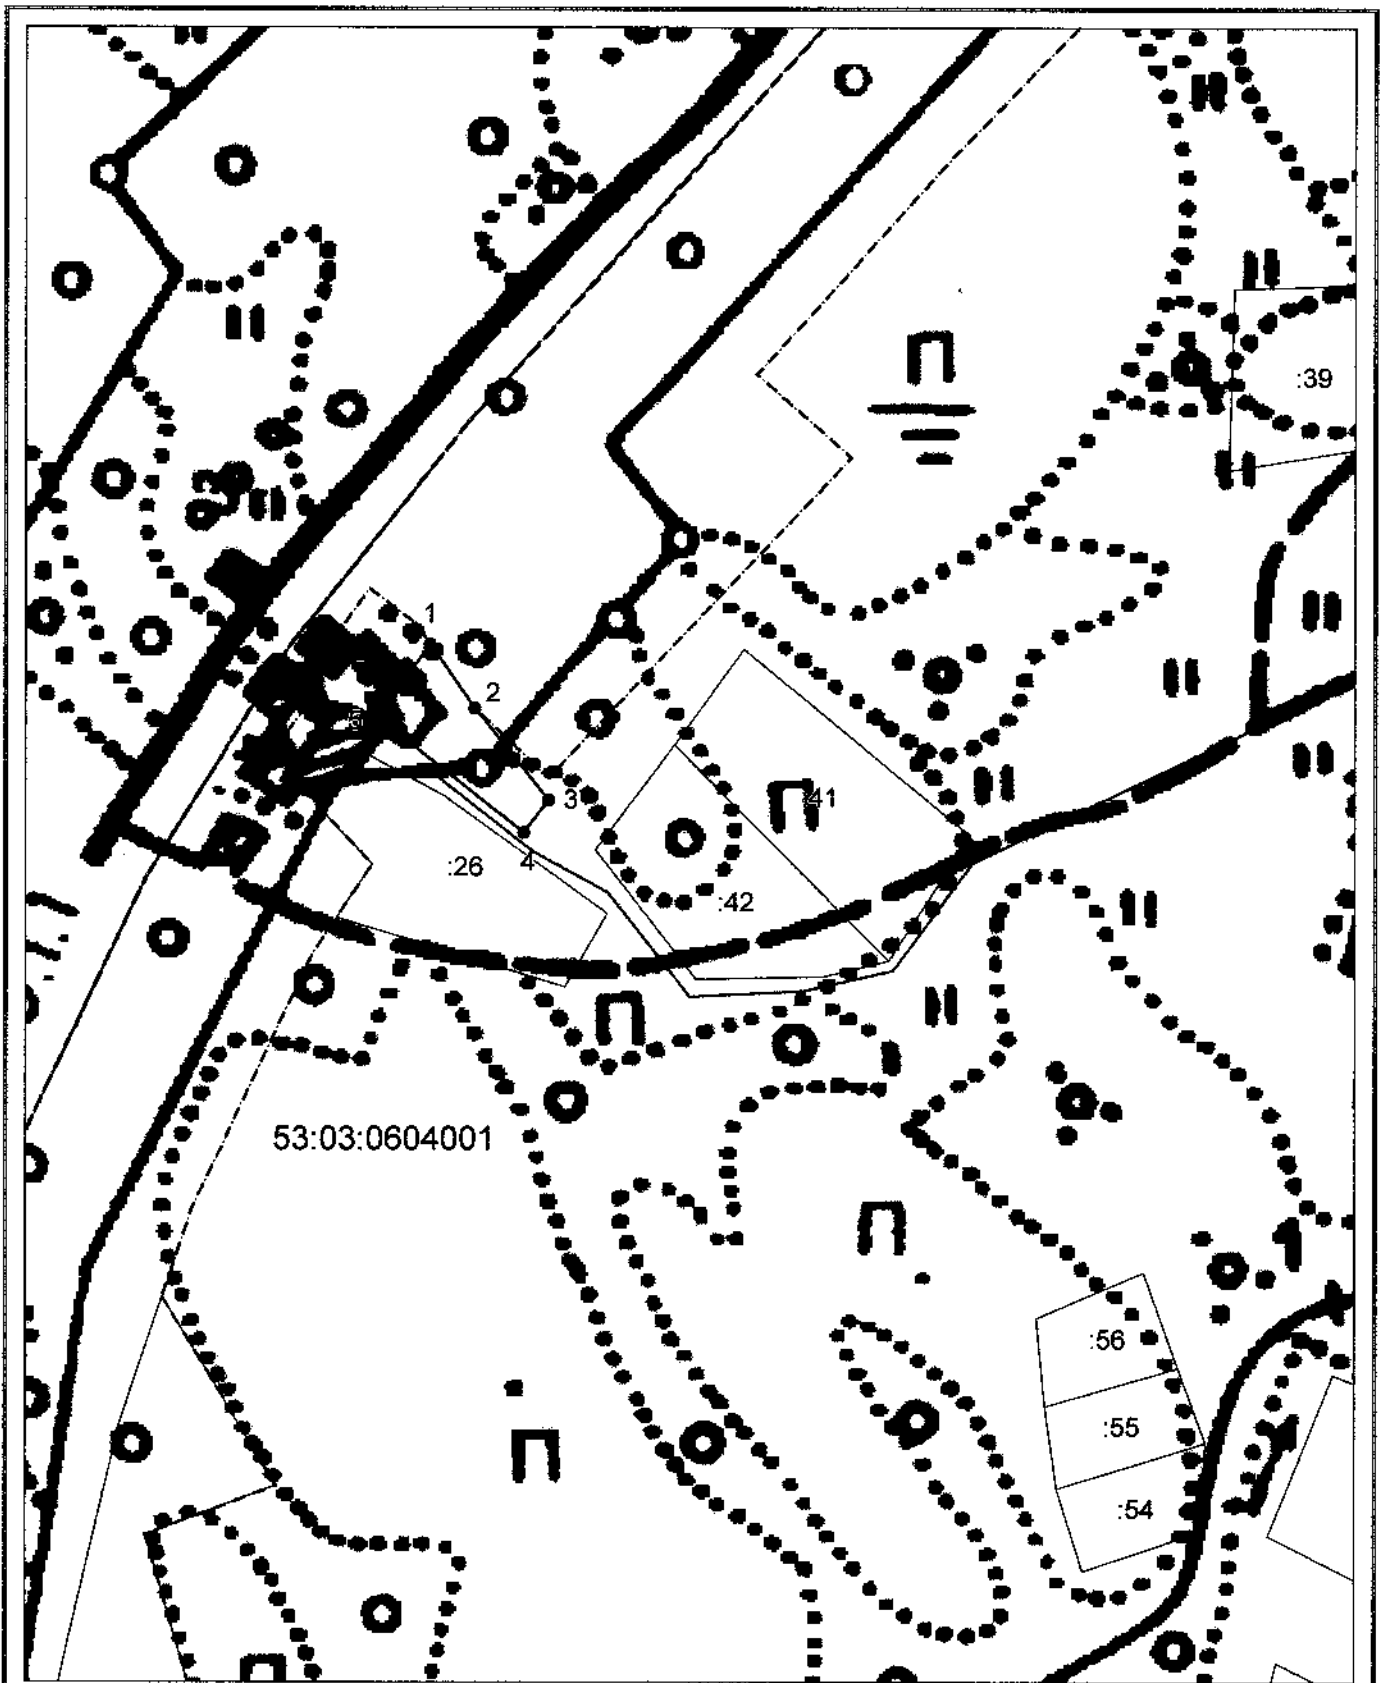

Система координат: МСК 53 (Зона-2)

Масштаб 1:2675

Условные обозначения:

- - граница образуемого земельного участка,
- - граница учтенного земельного участка,
- - - - - граница кадастрового квартала,
- - характерная точка границы земельного участка.
- - доступ к земельному участку