


Утверждена
постановлением администрации
(наименование документа об утверждении, включая наименование)
Владимирского муниципального района
органов государственной власти или органов местного
Новгородской области
самостоятельного управления, принявших решение об утверждении схемы

или подписавших соглашение о перераспределении земельных участков)

от 24.08.2017 № 1613

Схема расположения земельного участка или земельных участков на кадастровом плане территории

Условный номер земельного участка —		
Площадь земельного участка 701 м ²		
Обозначение характерных точек границ	Координаты, м	
	X	Y
1	2	3
1	495641.80	2289508.26
2	495642.41	2289517.58
3	495636.08	2289525.77
4	495633.63	2289523.49
5	495615.72	2289538.41
6	495613.38	2289535.63
7	495611.23	2289534.68
8	495608.63	2289535.64
9	495604.53	2289539.72
10	495598.93	2289532.19
11	495609.35	2289521.39
12	495614.72	2289527.45
13	495626.04	2289516.35
14	495621.40	2289511.82
15	495627.86	2289504.97
16	495623.36	2289500.61
17	495628.26	2289495.70
1	495641.80	2289508.26

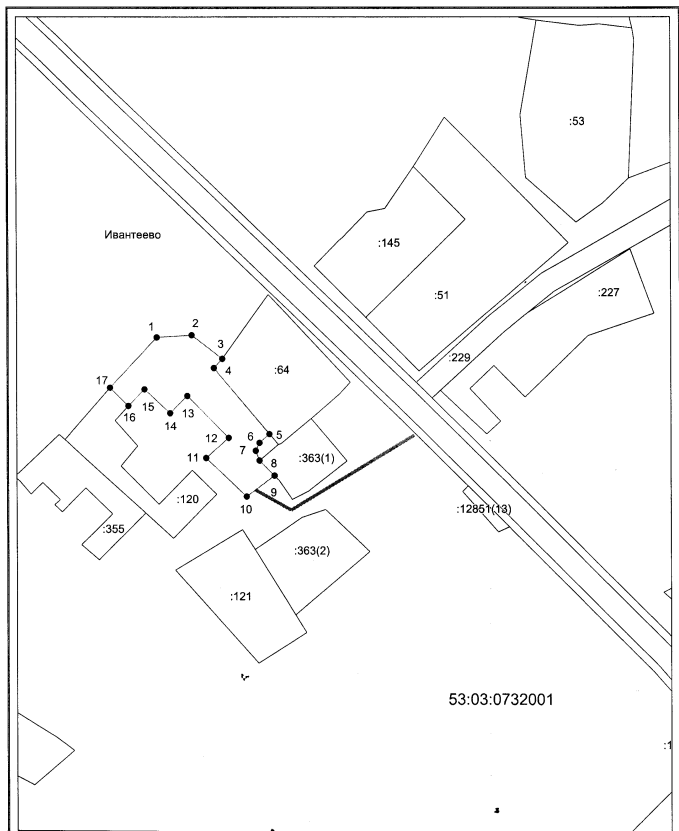

Система координат: МСК 53 (Зона-2)
Масштаб 1:1000

Условные обозначения:

- граница образуемого земельного участка,
- граница учтенного земельного участка,
- граница кадастрового квартала,
- — характерная точка границы земельного участка.
- доступ к земельному участку