


Утверждено

от _____ № _____

Схема расположения земельного участка или земельных участков на кадастровом плане территории

Условный номер земельного участка —			
Площадь земельного участка 1496 м ²			
Обозначение характерных точек границ	Координаты, м		Y
	X	Y	
1	2	3	
1	491038.86	2283041.31	
2	491063.43	2283069.56	
3	491059.57	2283075.57	
4	491012.65	2283087.01	
5	491000.70	2283073.82	
1	491038.86	2283041.31	

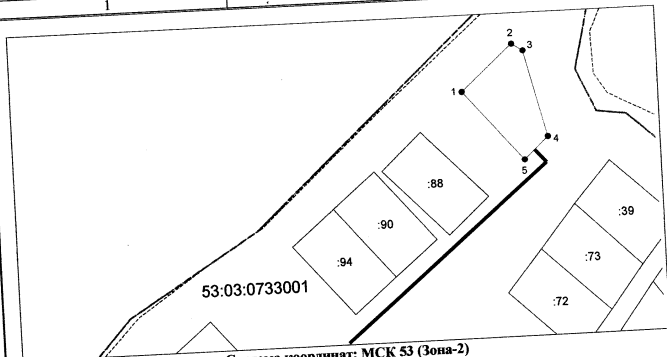

Система координат: МСК 53 (Зона-2)
Масштаб 1:2000

Условные обозначения:

- граница образуемого земельного участка,
- граница учтенного земельного участка,
- граница кадастрового квартала,
- — характерная точка границы земельного участка.
- доступ к земельному участку