

Утверждена

постановлением Администрации
(наименование документа об утверждении, включая наименование)

Валдайского муниципального
органов государственной власти или органов местного


района Новгородской области
самоуправления, принявших решение об утверждении схемы

или подписавших соглашение о перераспределении земельных

от 20.05.2021 № 876

**Схема расположения земельного участка или земельных участков на
кадастровом плане территории**

Условный номер земельного участка —		
Площадь земельного участка 1435 м ²		
Обозначение характерных точек границ	Координаты, м	
	X	Y
1	2	3
1	510993.27	2294411.90
2	511018.80	2294431.29
3	510957.15	2294448.90
4	510947.55	2294424.83
1	510993.27	2294411.90

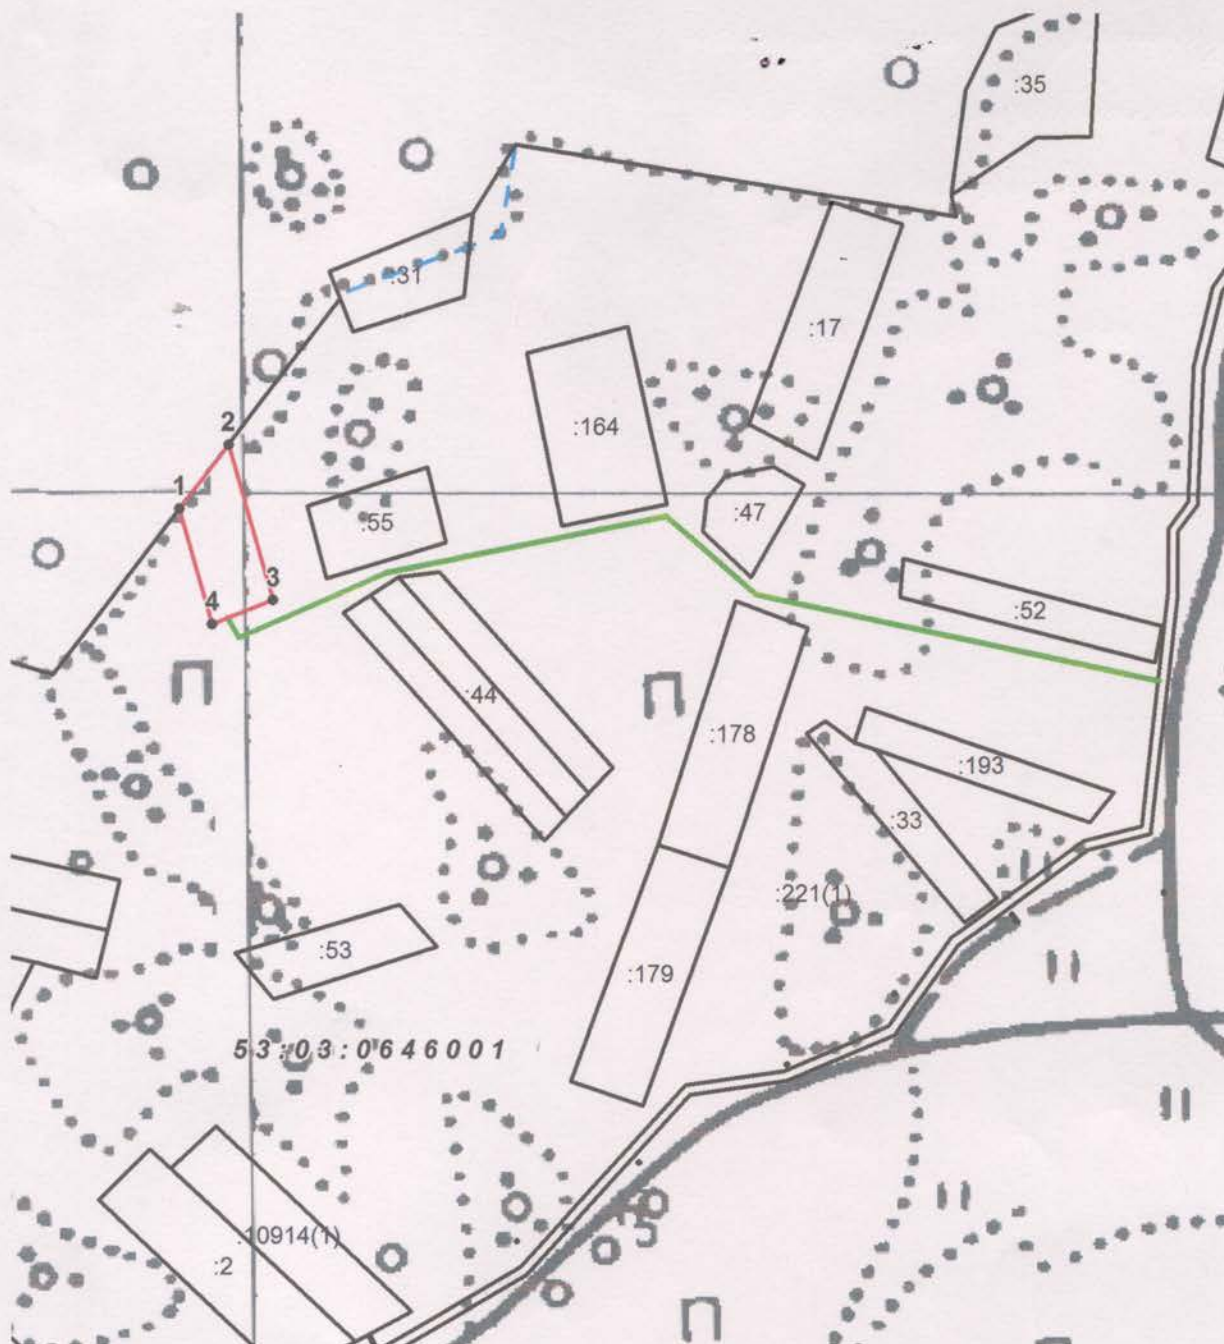

Система координат: МСК 53 (Зона-2)

Масштаб 1:3000

Условные обозначения:

- — граница образуемого земельного участка,
- — граница учтенного земельного участка,
- - - — граница кадастрового квартала,
- — характерная точка границы земельного участка.
- — доступ к земельному участку