

Утверждена

постановлением Администрации  
(наименование документа об утверждении, включая наименование)

Валдайского муниципального  
органов государственной власти или органов местного


района Новгородской области  
самоуправления, принявших решение об утверждении схемы

или подписавших соглашение о перераспределении земельных

от 20.05.2021 № 878

**Схема расположения земельного участка или земельных участков на  
кадастровом плане территории**

| Условный номер земельного участка —            |               |            |
|------------------------------------------------|---------------|------------|
| Площадь земельного участка 1697 м <sup>2</sup> |               |            |
| Обозначение характерных точек<br>границ        | Координаты, м |            |
|                                                | X             | Y          |
| 1                                              | 2             | 3          |
| 1                                              | 511018.81     | 2294431.29 |
| 2                                              | 511043.12     | 2294449.75 |
| 3                                              | 510994.26     | 2294462.69 |
| 4                                              | 510965.60     | 2294470.17 |
| 5                                              | 510957.15     | 2294448.90 |
| 1                                              | 511018.81     | 2294431.29 |

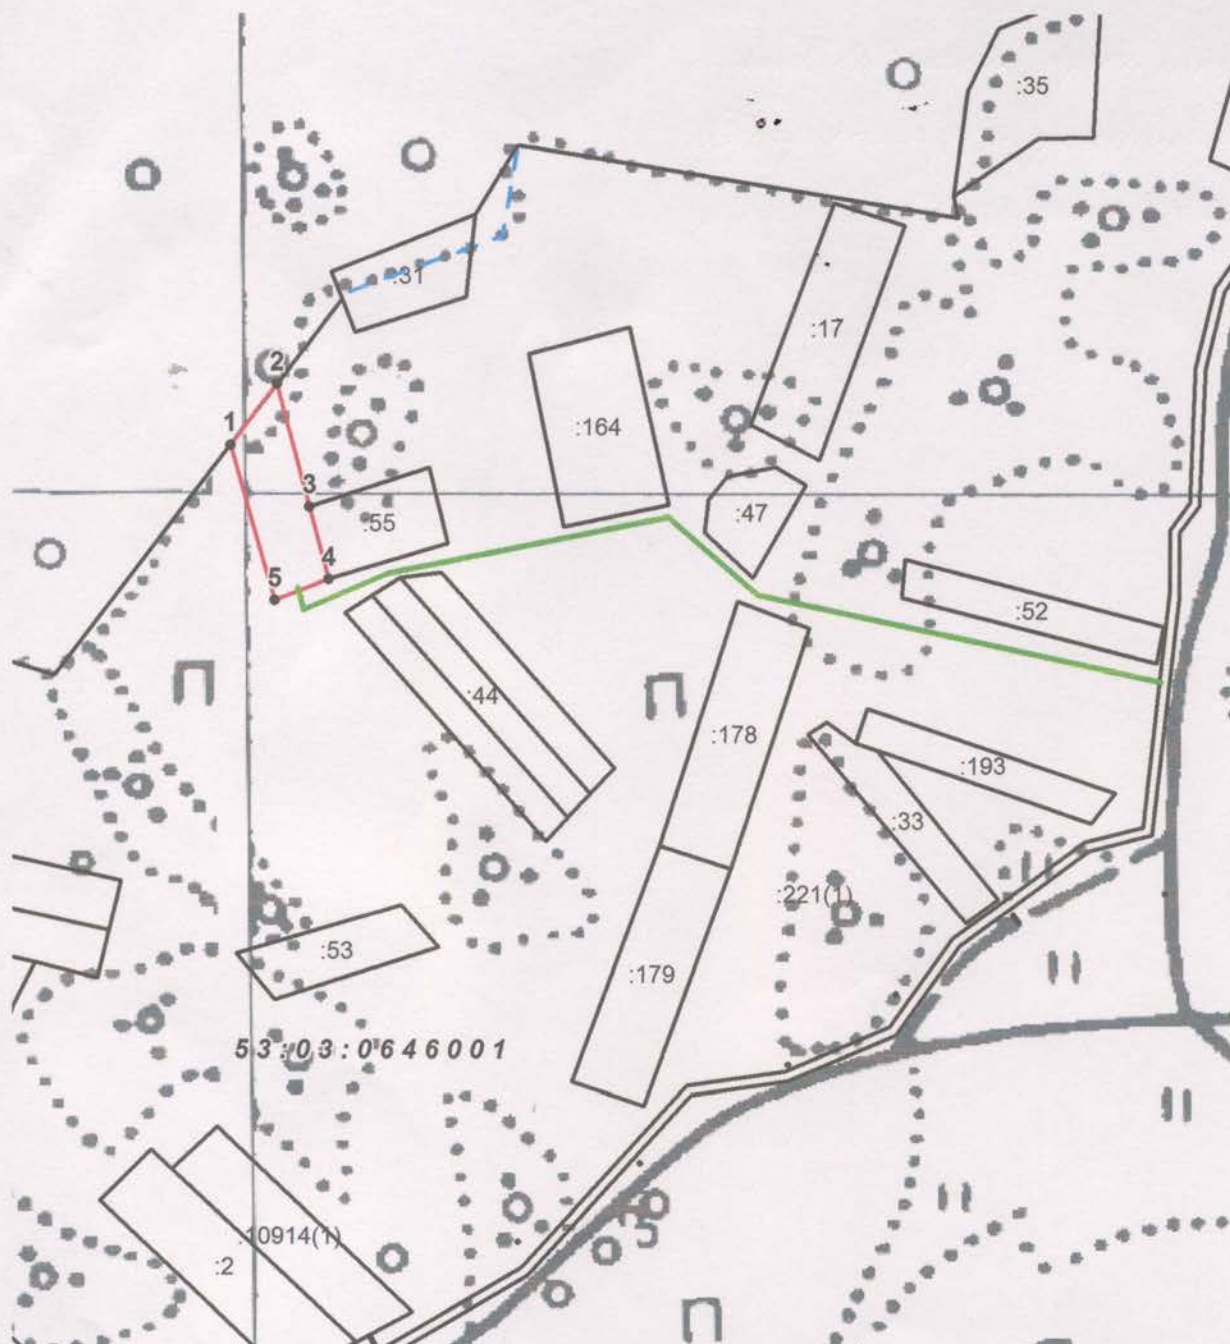

Система координат: МСК 53 (Зона-2)  
Масштаб 1:3000

**Условные обозначения:**

- — граница образуемого земельного участка,
- — граница учтенного земельного участка,
- — граница кадастрового квартала,
- — характерная точка границы земельного участка.
- — доступ к земельному участку