

Утверждена

постановлением Администрации
наименование документа об утверждении, включая наименование

Валдайского муниципального
органов государственной власти или органов местного


района Новгородской области
самоуправления, принявших решение об утверждении схемы

или подписавших соглашение о перераспределении земельных

от *20.05.2021* № *874*

**Схема расположения земельного участка или земельных участков на
кадастровом плане территории**

Условный номер земельного участка —		
Площадь земельного участка 1963 м ²		
Обозначение характерных точек границ	Координаты, м	
	X	Y
1	2	3
1	510938.56	2294324.75
2	510927.42	2294361.88
3	510993.27	2294411.90
4	510947.55	2294424.83
5	510927.15	2294373.52
6	510922.18	2294337.30
1	510938.56	2294324.75

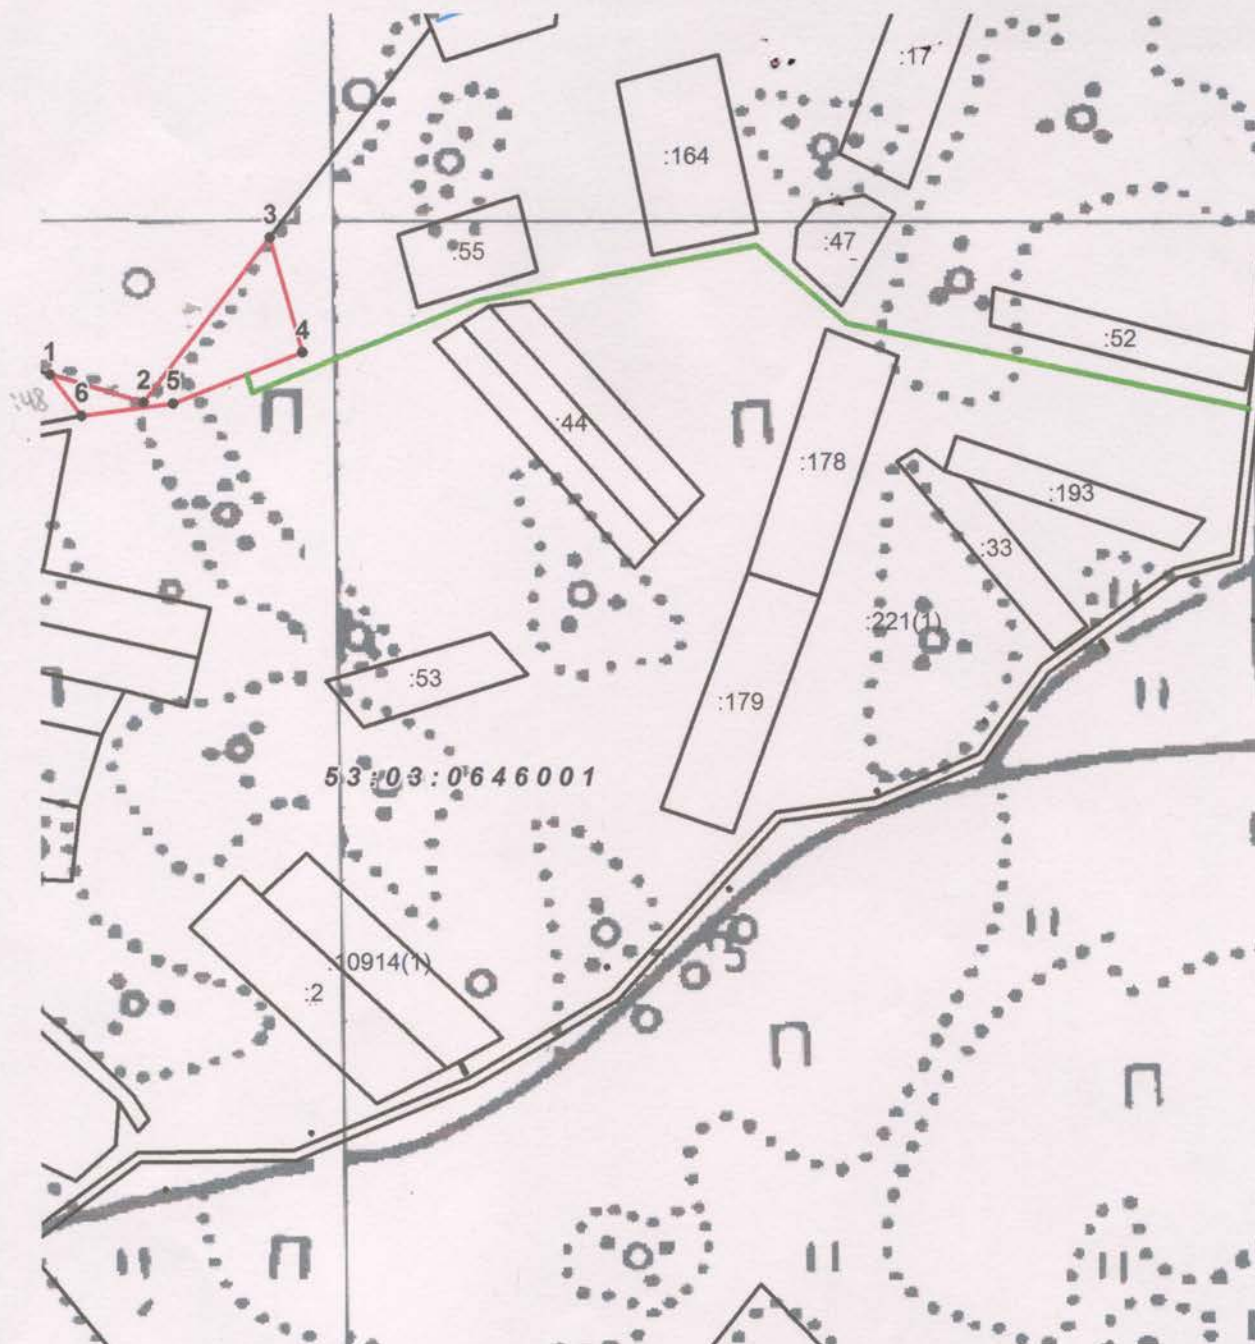

Система координат: МСК 53 (Зона-2)

Масштаб 1:3000

Условные обозначения:

- — граница образуемого земельного участка,
- — граница учтенного земельного участка,
- - - — граница кадастрового квартала,
- — характерная точка границы земельного участка.
- — доступ к земельному участку