

Утверждена

постановлением Администрации
(наименование документа об утверждении, включая наименование)

Валдайского муниципального
органов государственной власти или органов местного


района Новгородской области
самоуправления, принявших решение об утверждении схемы

или подписавших соглашение о перераспределении земельных

от 20.05.2021 № 873

**Схема расположения земельного участка или земельных участков на
кадастровом плане территории**

Условный номер земельного участка —		
Площадь земельного участка 1997 м ²		
Обозначение характерных точек границ	Координаты, м	
	X	Y
1	2	3
1	510869.60	2294393.33
2	510901.73	2294400.27
3	510897.46	2294455.26
4	510857.17	2294444.59
1	510869.60	2294393.33

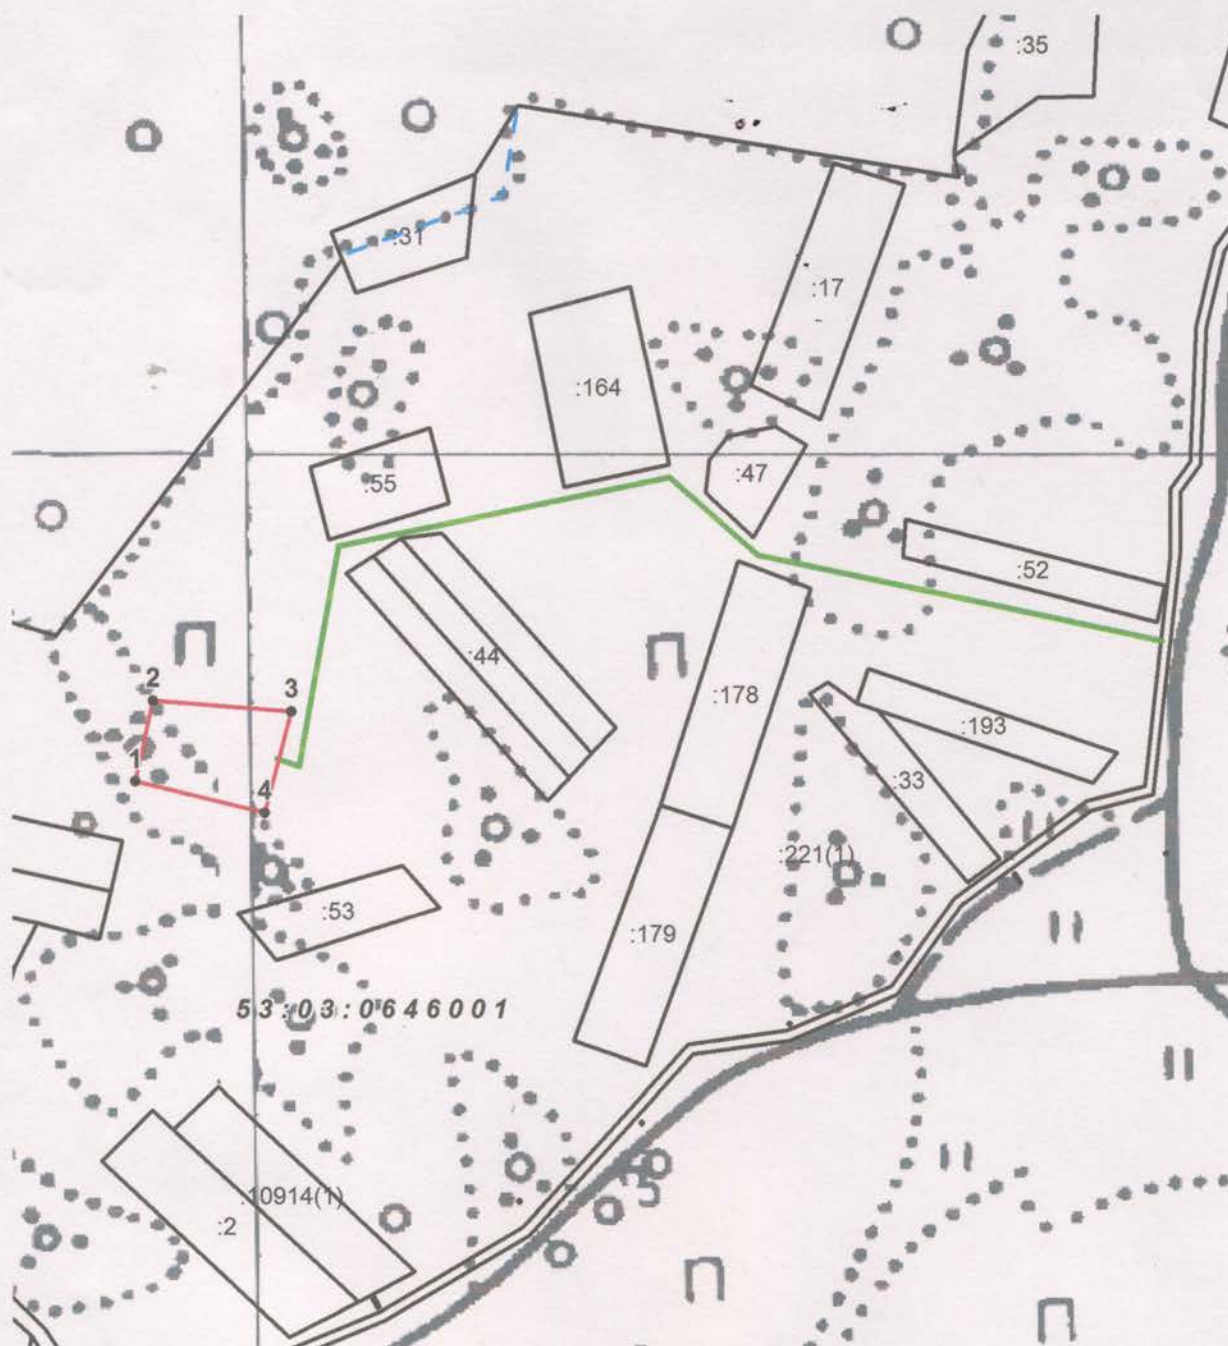

Система координат: МСК 53 (Зона-2)
Масштаб 1:3000

Условные обозначения:

- — граница образуемого земельного участка,
- — граница учтенного земельного участка,
- - - — граница кадастрового квартала,
- — характерная точка границы земельного участка.
- — доступ к земельному участку