

Утверждена

(наименование документа об утверждении, включая наименование

органов государственной власти или органов местного


самоуправления, принявших решение об утверждении схемы

или подписавших соглашение о перераспределении земельных участков)

от _____ № _____

**Схема расположения земельного участка или земельных участков
на кадастровом плане территории**

Условный номер земельного участка —		
Площадь земельного участка 632 м ²		
Обозначение характерных точек границ	Координаты, м	
	X	Y
1	2	3
1	532236.71	2298034.86
2	532213.19	2298084.14
3	532192.73	2298069.36
4	532197.16	2298062.70
5	532206.34	2298065.78
6	532233.92	2298032.85
1	532236.71	2298034.86

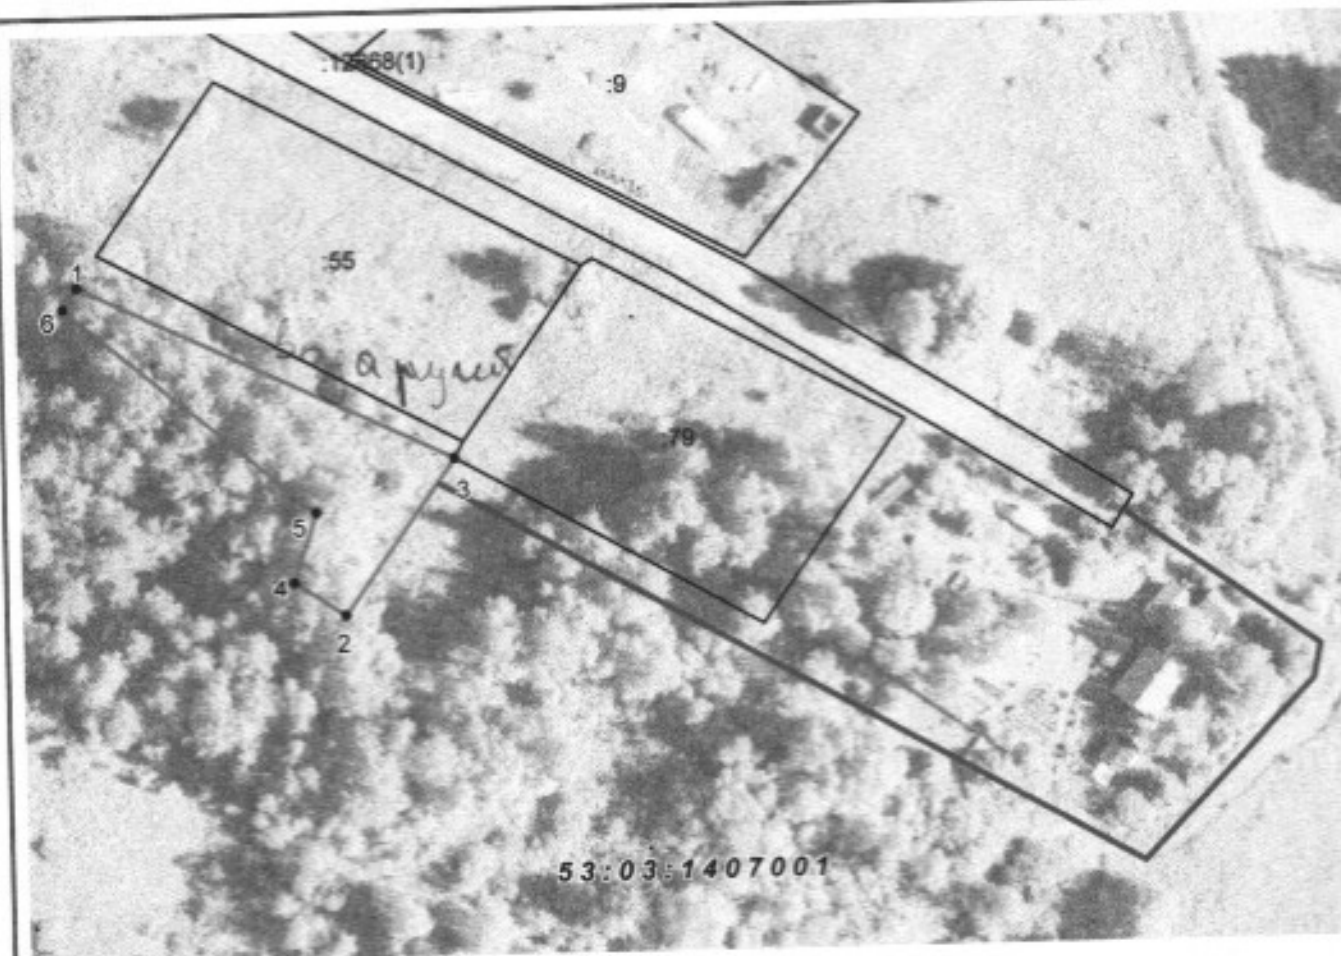

Система координат: МСК 53 (Зона-2)
Масштаб 1:1000

Условные обозначения:

- | | | | |
|---|---|---|-------------------------------|
|  | - граница образуемого земельного участка, |  | - доступ к земельному участку |
|  | - граница учтенного земельного участка, | | |
|  | - граница кадастрового квартала, | | |
|  | - характерная точка границы земельного участка. | | |