


Утверждена
постановлением
(наименование документа об утверждении, включая наименования
Администрации
органов государственной власти или органов местного
Балдайского
самоуправления, принявших решение об утверждении схемы
муниципального района
или подписавших соглашение о перераспределении земельных участков)
от 10.08.2020 № 1198

**Схема расположения земельного участка или земельных участков
на кадастровом плане территории**

Условный номер земельного участка —		
Площадь земельного участка 1497 м ²		
Обозначение характерных точек границ	Координаты, м	
	X	Y
1	2	3
1	532257.46	2298138.65
2	532269.29	2298147.89
3	532232.77	2298179.11
4	532213.81	2298164.78
5	532238.79	2298123.09
1	532257.46	2298138.65

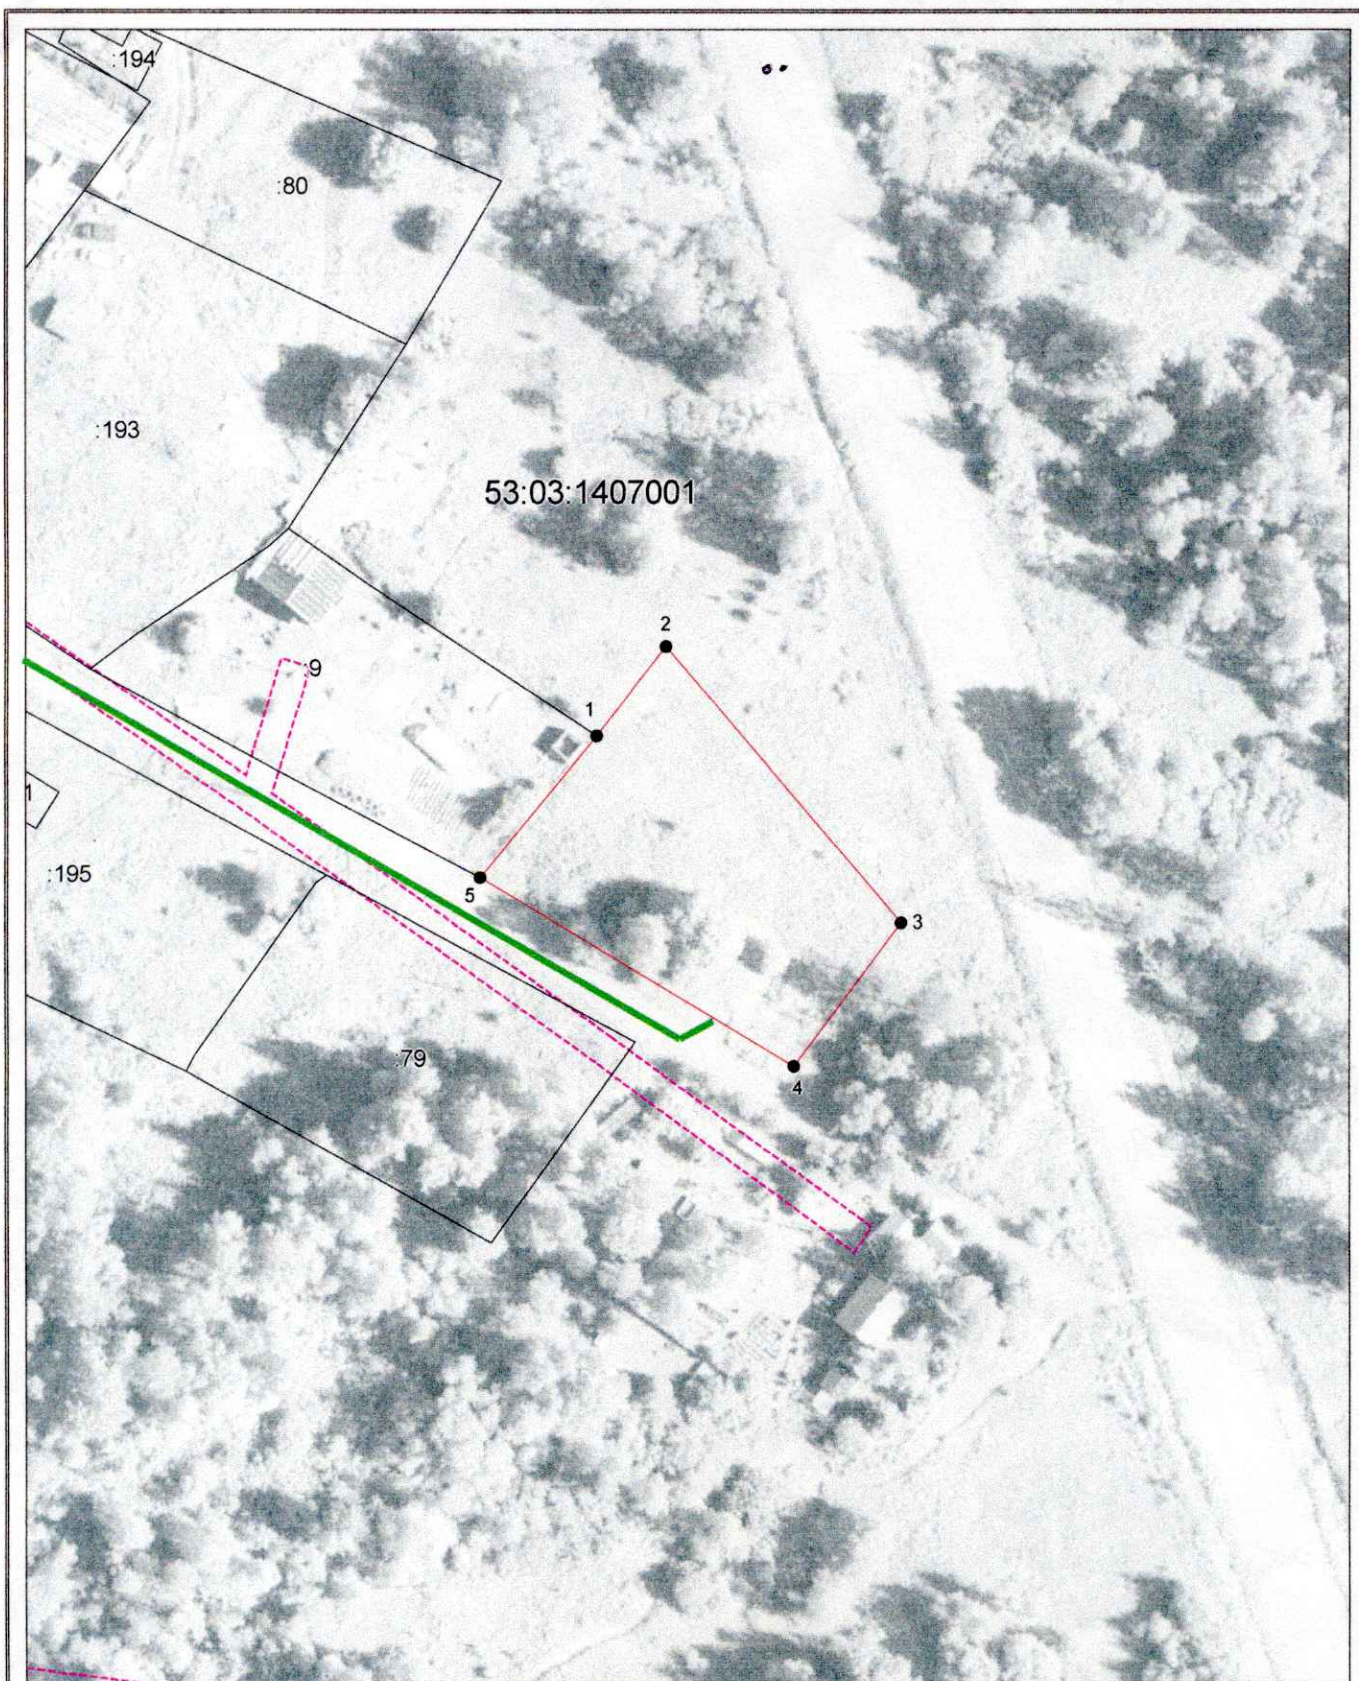

Система координат: МСК 53 (Зона-2)
Масштаб 1:1000

Условные обозначения:

- — граница образуемого земельного участка,
- — граница учтенного земельного участка,
- — граница кадастрового квартала,
- — характерная точка границы земельного участка.
- — доступ к земельному участку