

Утверждена

постановлением администрации
(наименование документа об утверждении, включая наименование)

Валдайского муниципального
органов государственной власти или органов местного

района Новгородской области
самоуправления, принявших решение об утверждении схемы


или подписавших соглашение о перераспределении земельных участков)

от 15.06.2020

№ 889

**Схема расположения земельного участка или земельных участков
на кадастровом плане территории**

Условный номер земельного участка —		
Площадь земельного участка 2412 м ²		
Обозначение характерных точек границ	Координаты, м	
	X	Y
1	2	3
(1)		
1	521501.79	2295458.29
2	521502.02	2295463.40
3	521411.41	2295444.70
4	521413.97	2295440.15
1	521501.79	2295458.29
(2)		
5	521292.73	2295415.12
6	521394.80	2295436.19
7	521393.88	2295441.07
8	521292.42	2295420.16
9	521242.96	2295424.15
10	521243.02	2295434.72
11	521237.06	2295433.94
12	521236.67	2295424.57
13	521042.68	2295440.41
14	521042.48	2295454.09
15	521034.84	2295453.25
16	521034.91	2295439.56
17	521034.82	2295436.03
5	521292.73	2295415.12

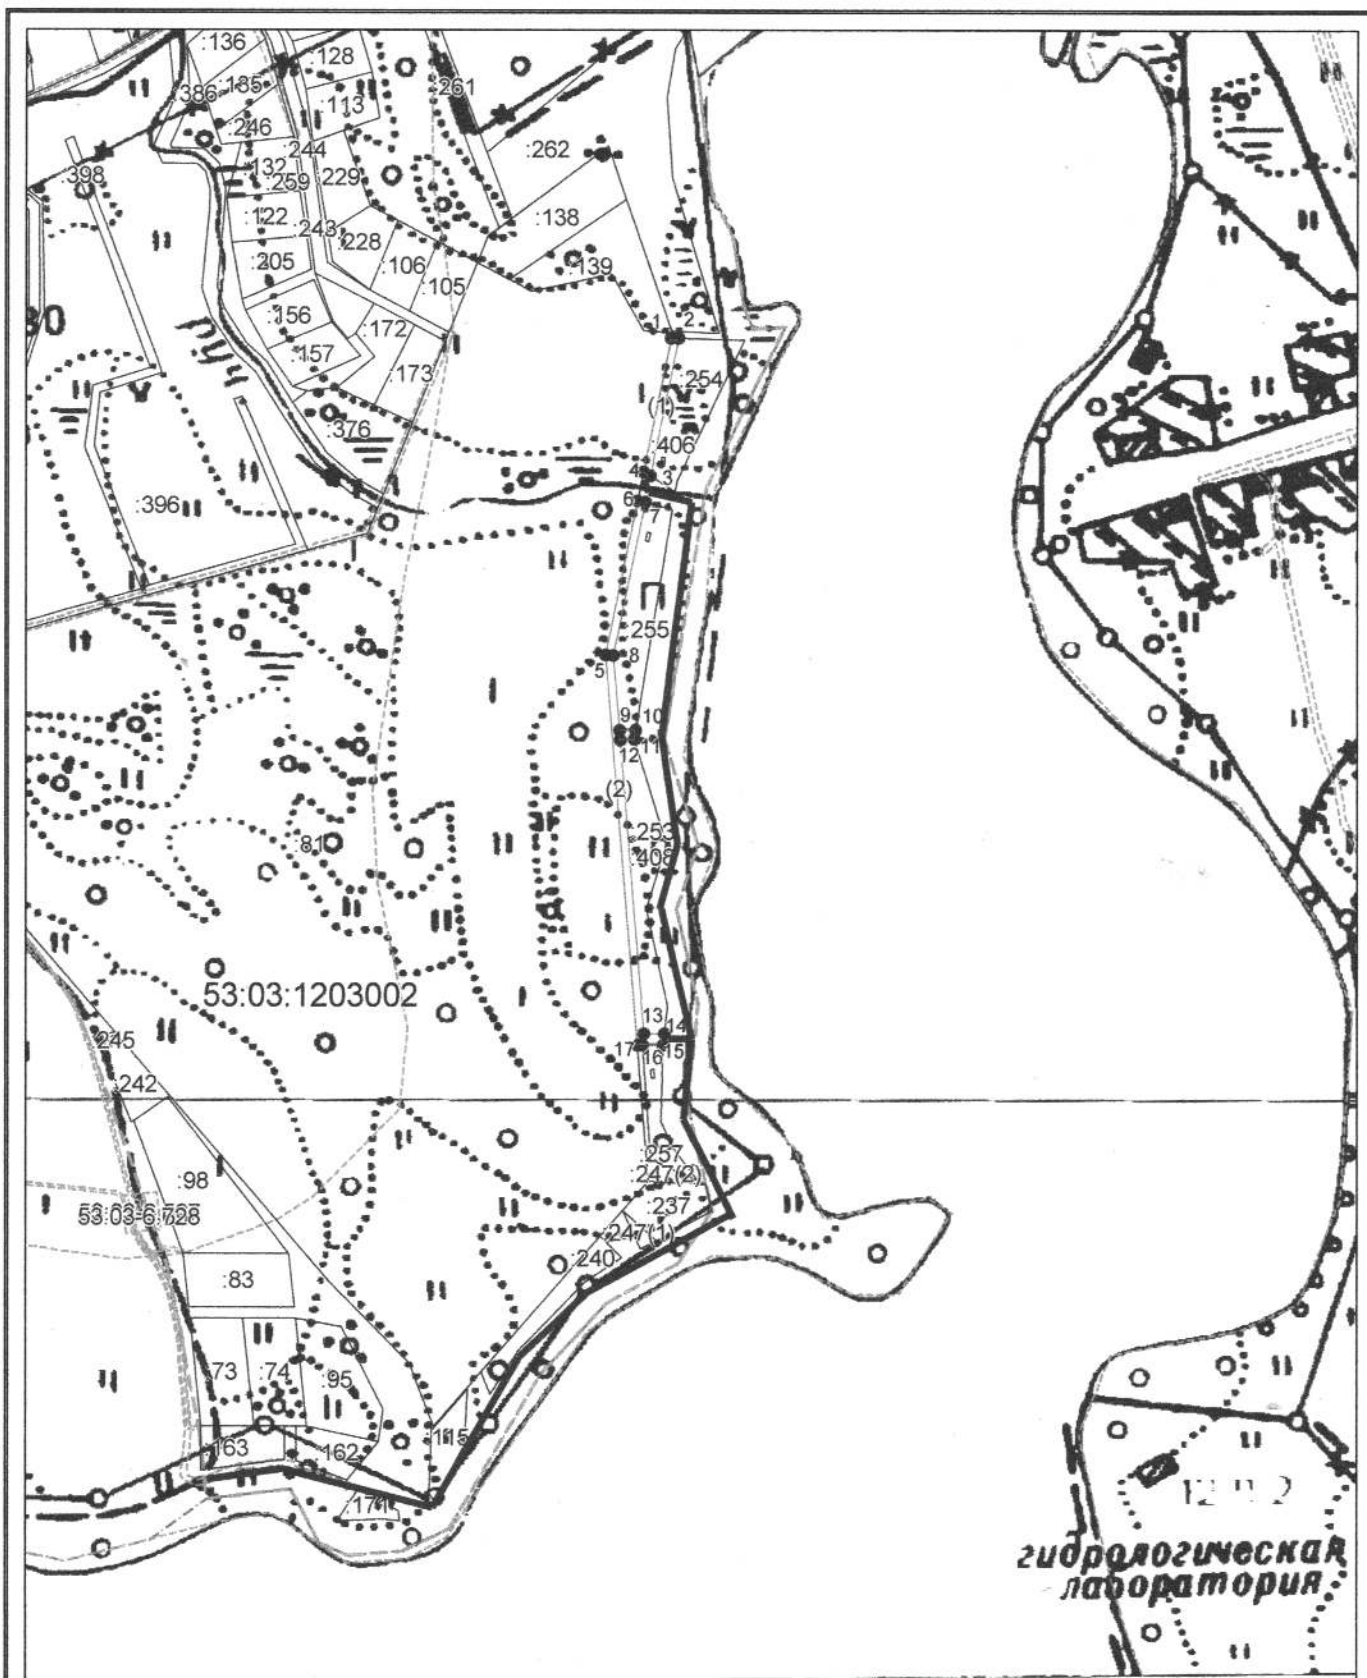

Система координат: МСК 53 (зона 2)
Масштаб 1:5000

Условные обозначения:

- граница образуемого земельного участка,
- граница учтенного земельного участка,
- - - граница кадастрового квартала,
- — характерная точка границы земельного участка.
- доступ к земельному участку