

Утверждена

постановлением администрации
(наименование документа об утверждении, включающего наименование)

Валдайского муниципального района
органов государственной власти или органов местного

Новгородской области
самоуправления, принявших решение об утверждении схемы


или подписавших соглашение о перераспределении земельных участков)

от 05.10.2017

№ 1880

**Схема расположения земельного участка или земельных участков
на кадастровом плане территории**

Условный номер земельного участка —		
Площадь земельного участка 2950 м ²		
Обозначение характерных точек границ	Координаты, м	
	X	Y
1	2	3
1	521548.53	2295053.97
2	521556.77	2295086.04
3	521482.04	2295114.23
4	521470.11	2295075.83

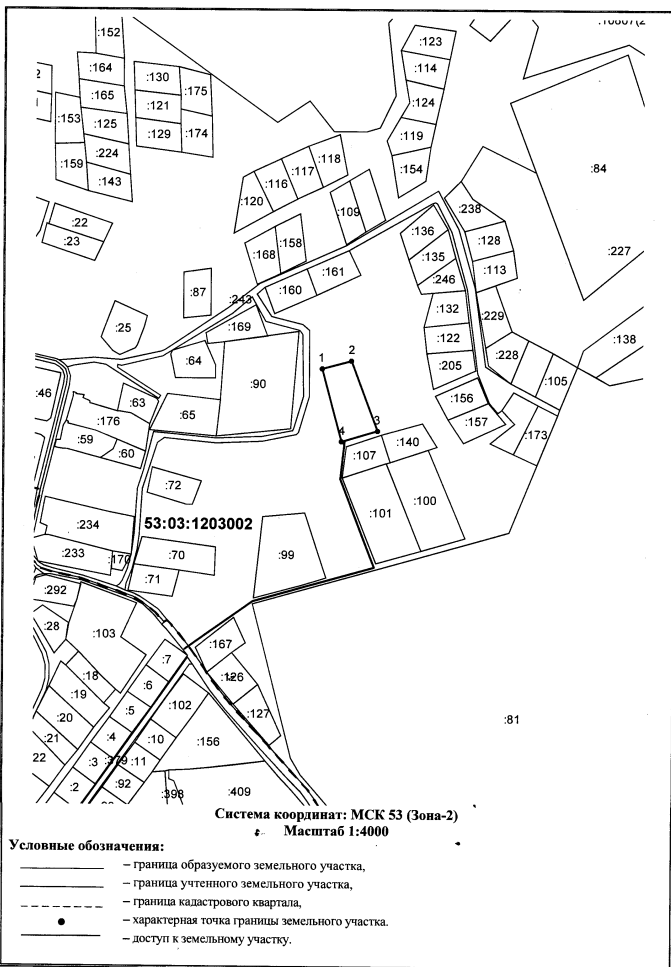

Система координат: МСК 53 (Зона-2)
 Масштаб 1:4000