

Утверждена


постоянно действующий орган местного самоуправления
 (наименование документа об утверждении, включая наименование
 органа государственной власти или органа местного
 самоуправления, принявшего решение об утверждении схемы)

или подписанных согласием о перераспределении земельных

от 08.10.2018 № 1547

Схема расположения земельного участка или земельных участков на кадастровом плане территории

Условный номер земельного участка —		
Площадь земельного участка 513 м ²		
Обозначение характерных точек границ	Координаты, м	
	X	Y
1	2	3
1	521394.91	2294583.89
2	521394.60	2294590.76
3	521382.79	2294589.32
4	521380.41	2294609.55
5	521357.61	2294608.20
6	521377.31	2294580.01
1	521394.91	2294583.89

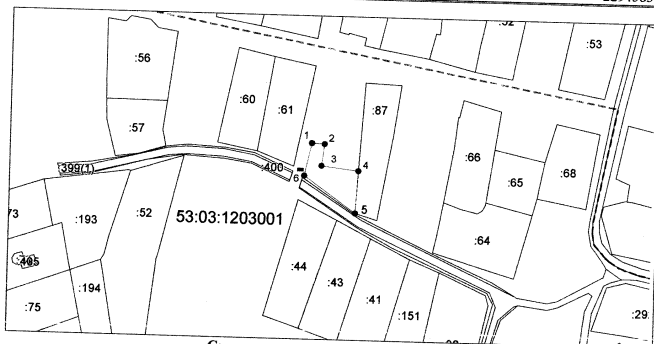

Система координат: МСК 53 (Зона-2)
 Масштаб 1:2000

Условные обозначения:

- граница образуемого земельного участка,
- граница учтенного земельного участка,
- - - граница кадастрового квартала,
- — характерная точка границы земельного участка.
- доступ к земельному участку