

Утверждена

поставившим административный
(наименование документа об утверждении, включая наименование)

высшего исполнительного
органов государственной власти или органов местного

района Новосибирской области
самоуправления, принявшим решение об утверждении схемы


или подписавших соглашение о перераспределении земельных участков)

от *14.09.2018*

№ *1424*

**Схема расположения земельного участка или земельных участков
на кадастровом плане территории**

Условный номер земельного участка —		
Площадь земельного участка 1500 м ²		
Обозначение характерных точек границ	Координаты, м	
	X	Y
1	2	3
1	518665.75	2294730.59
2	518691.07	2294778.01
3	518664.11	2294790.87
4	518648.44	2294758.54
5	518643.05	2294744.28
1	518665.75	2294730.59

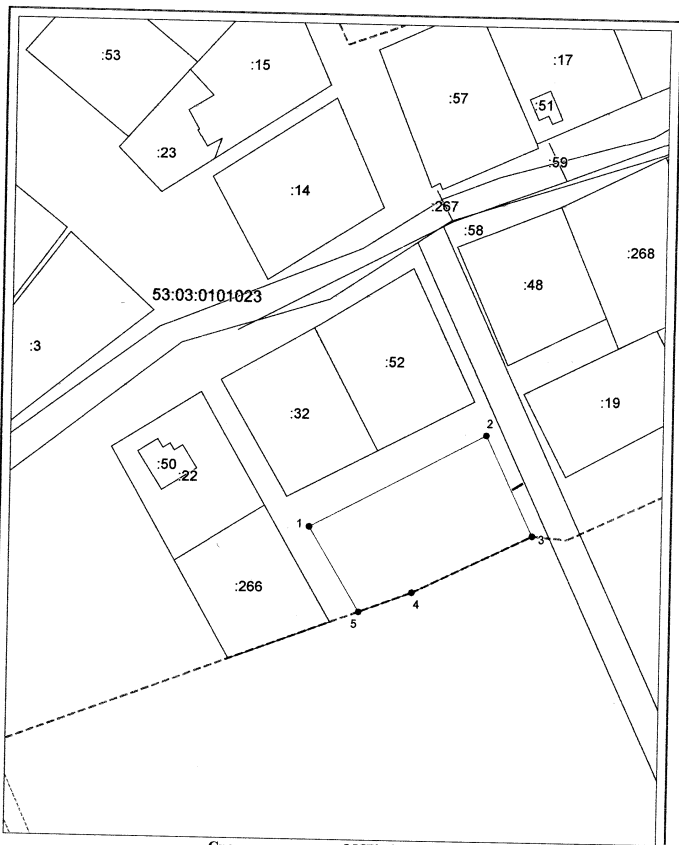

Система координат: МСК 53 (зона-2)
 Масштаб 1:1000

Условные обозначения:

- граница образуемого земельного участка, — доступ к земельному участку
- граница учтенного земельного участка,
- - - граница кадастрового квартала,
- — характерная точка границы земельного участка.