

Утверждена

Костановским
(наименование документа об утверждении, включая наименования)

Армии стражи
органа государственной власти или органов местного

Варварского
самоуправления, принявших решение об утверждении схемы


муниципальной работы
или подписавших соглашение о перераспределении земельных участков)

от 10.08.2020

№ 1190

**Схема расположения земельного участка или земельных участков
на кадастровом плане территории**

Условный номер земельного участка —		
Площадь земельного участка 849 м ²		
Обозначение характерных точек границ	Координаты, м	
	X	Y
1	2	3
1	521213.69	2299225.32
2	521220.65	2299241.47
3	521223.44	2299255.04
4	521199.65	2299263.66
5	521198.37	2299261.78
6	521194.97	2299253.21
7	521193.67	2299248.45
8	521191.74	2299230.60
1	521213.69	2299225.32

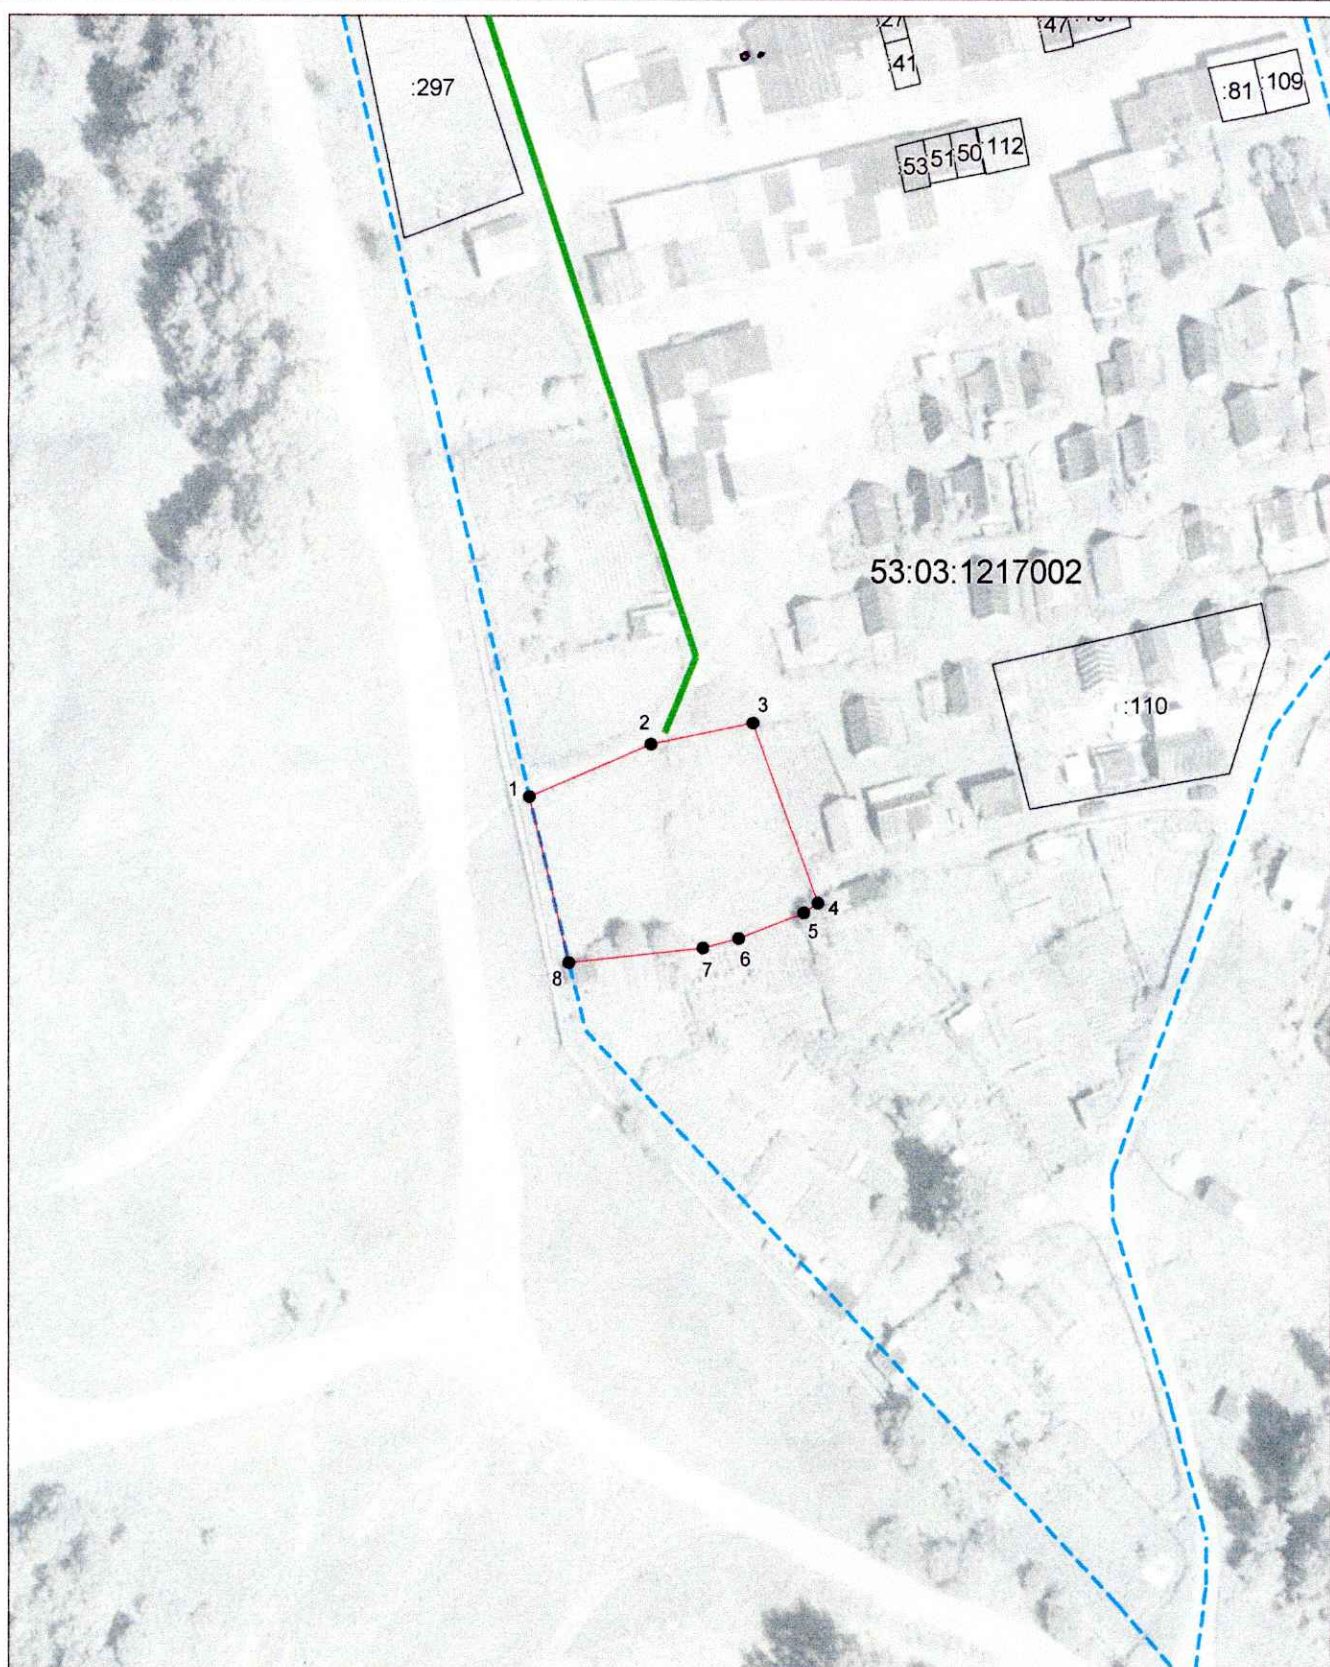

Система координат: МСК 53 (Зона-2)
Масштаб 1:1000

Условные обозначения:

- — граница образуемого земельного участка,
- — граница учтенного земельного участка,
- - - — граница кадастрового квартала,
- — характерная точка границы земельного участка.
- — доступ к земельному участку