


Утверждена
постановлением администрации
(наименование документа об утверждении, включая наименование
Вязойского муниципального
органов государственной власти или органов местного
района
самоуправления, принявших решение об утверждении схемы
 или подписавших соглашение о перераспределении земельных
 от 11.09.2021 № 1833

Схема расположения земельного участка или земельных участков на кадастровом плане территории

Условный номер земельного участка —		
Площадь земельного участка 1402 м ²		
Обозначение характерных точек границ	Координаты, м	
	X	Y
1	2	3
1	520838.22	2292518.25
2	520826.16	2292573.31
3	520794.04	2292563.79
4	520821.29	2292514.85
1	520838.22	2292518.25

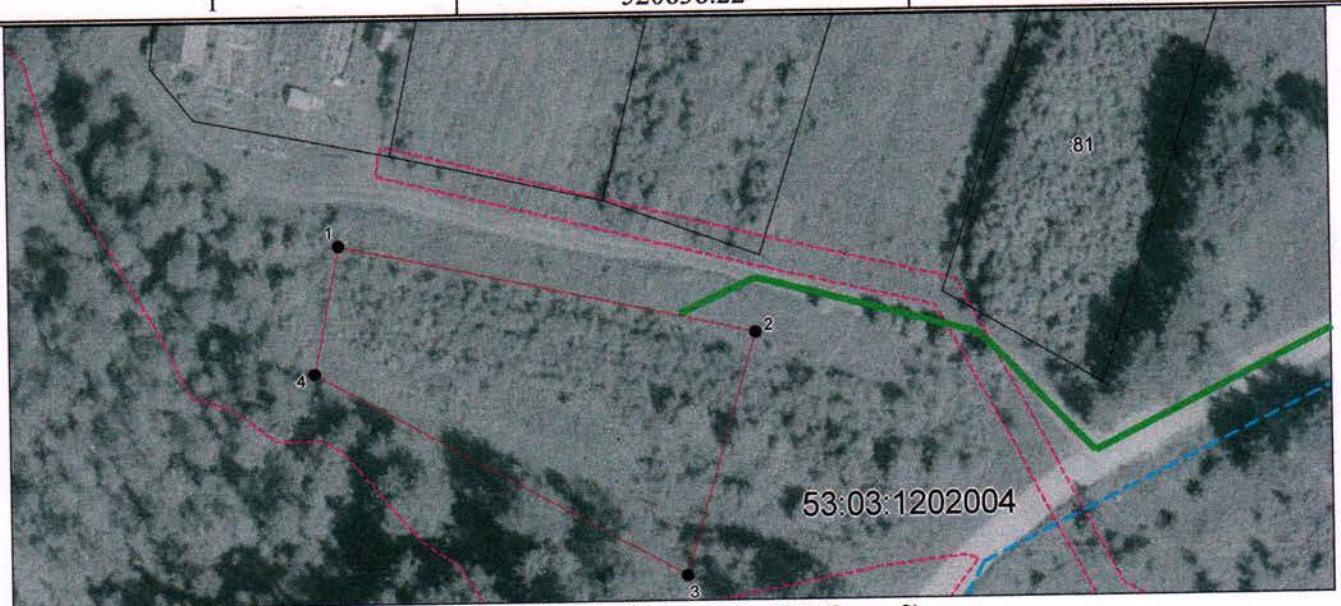

Система координат: МСК 53 (Зона-2)
 Масштаб 1:1000

Условные обозначения:

- — граница образуемого земельного участка,
- — граница учтенного земельного участка,
- - - — граница кадастрового квартала,
- — характерная точка границы земельного участка.
- — доступ к земельному участку