


Утверждена
постановлением Администрации
(наименование документа об утверждении, включая
Валдайского муниципального
наименования органа государственной власти или
района
органов местного самоуправления, принявших
решение об утверждении схемы или подписавших
соглашение о перераспределении земельных участков)
от 14.04.25 № 1641

Схема расположения земельного участка или земельных участков на кадастровом плане территории

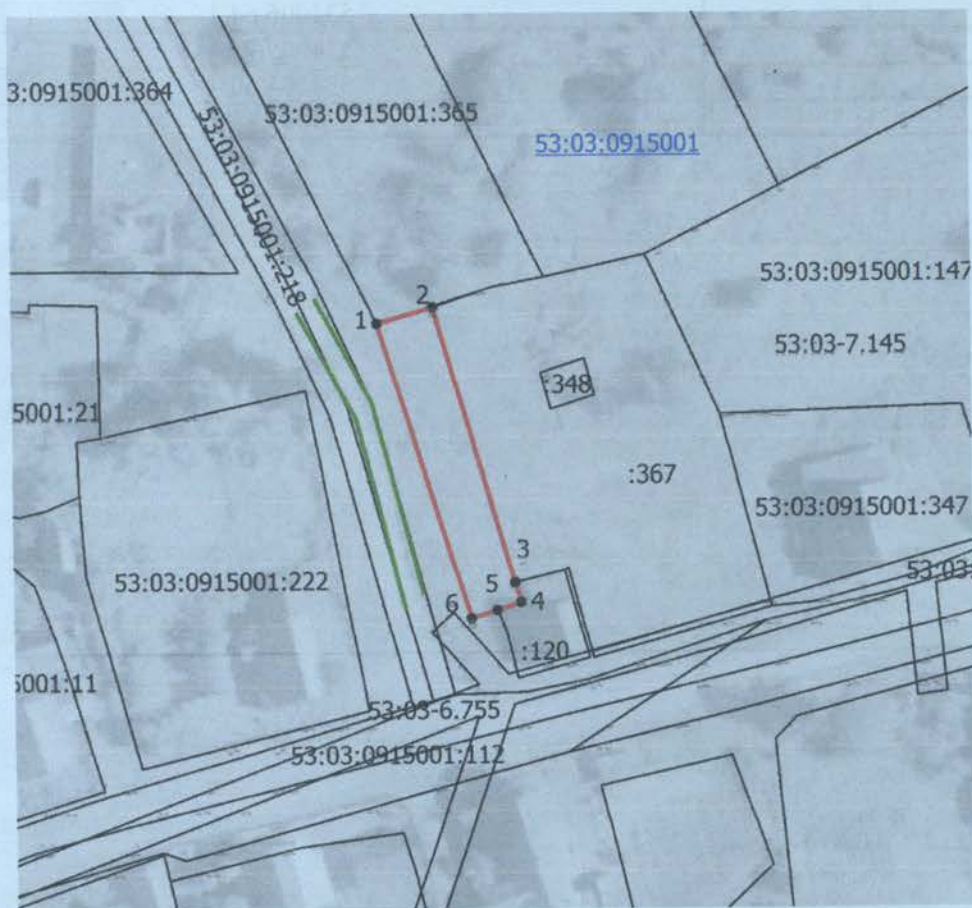

Масштаб 1:1000

Условные обозначения:

 - испрашиваемый земельный участок

 - граница населенного пункта

53:03:0915001 - номер кадастрового квартала


 - граница кадастрового квартала

 - доступ с земель общего пользования

 - граница участка, учтенного в ГКН

Система координат МСК-53 (Зона-2)

Условный номер земельного участка _____		
(указывается в случае, если предусматривается образование двух и более земельных участков)		
Площадь земельного участка 300 м ² (указывается проектная площадь образуемого земельного участка, вычисленная с использованием федеральной государственной географической информационной системы, обеспечивающей функционирование национальной системы пространственных данных, которой является федеральная государственная географическая информационная система "Единая цифровая платформа "Национальная система пространственных данных" (далее - информационная система), или иных технологических и программных средств с округлением до 1 квадратного метра. Указанное значение площади земельного участка может быть уточнено при проведении кадастровых работ не более чем на десять процентов)		
Обозначение характерных точек границ	Координаты, м (указываются в случае подготовки схемы расположения земельного участка с использованием информационной системы или иных технологических и программных средств. Значения координат, полученные с использованием указанных технологических и программных средств, указываются с округлением до 0,01 метра)	
	X	Y
1	2	3
1	534043,48	2286428,16
2	534045,84	2286435,64
3	534009,37	2286446,19
4	534006,64	2286446,94
5	534005,73	2286443,88
6	534004,60	2286440,40
1	534043,48	2286428,16

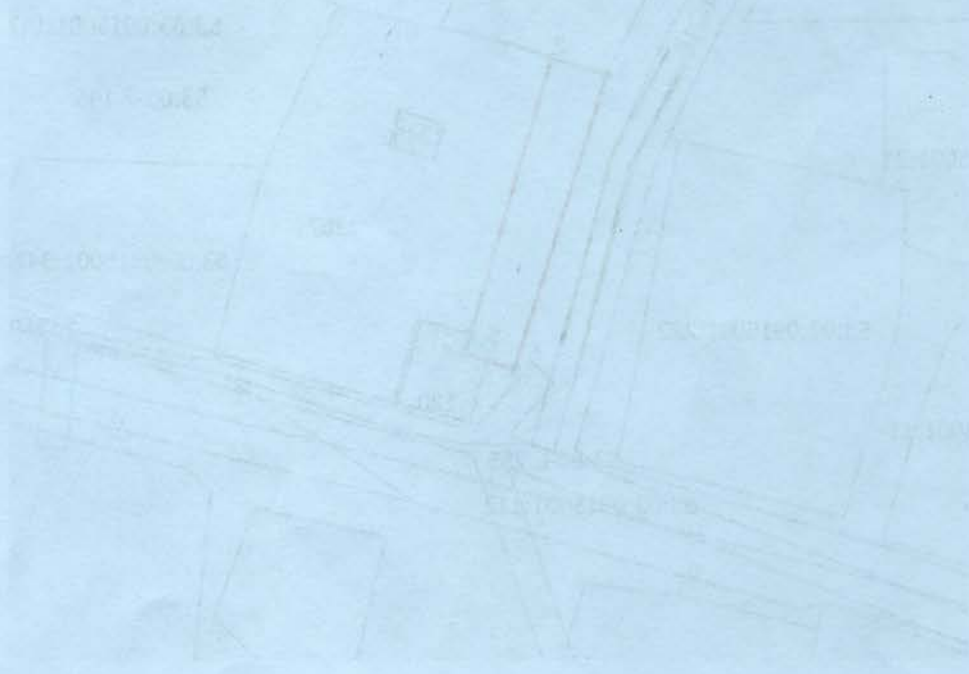

_____	_____
_____	_____
_____	_____