

Утверждена

постановлением Администрации Вязайского муниципального района


N 1668 от 09.11.2015

Схема расположения земельного участка на кадастровом плане территории

Условный номер земельного участка

Площадь земельного участка 1500 м<sup>2</sup>

Обозначение характерных точек границ	Координаты , м	
	x	y
1	2	3
1	514678	2294403
2	514701	2294473
3	514680	2294489
4	514665	2294451
5	514671	2294445
6	514672	2294405

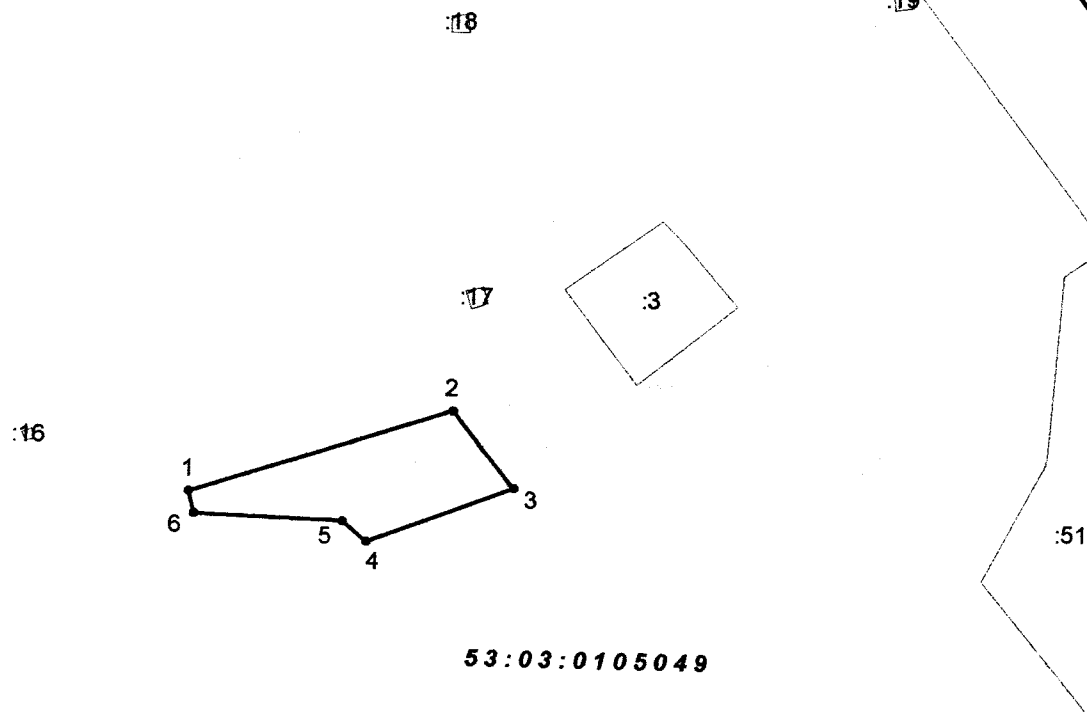

Масштаб 1: 2000

Условные обозначения: — граница земельного участка