

Утверждена


постановлением администрации Валдайского муниципального района

№ 1672 от 09.11.2015

Схема расположения земельного участка на кадастровом плане территории
Условный номер земельного участка

Площадь земельного участка 1200 м²

Обозначение характерных точек границ	Координаты , м	
	x	y
1	2	3
1	516348	2294639
2	516326	2294611
3	516348	2294589
4	516374	2294620
5	516365	2294626

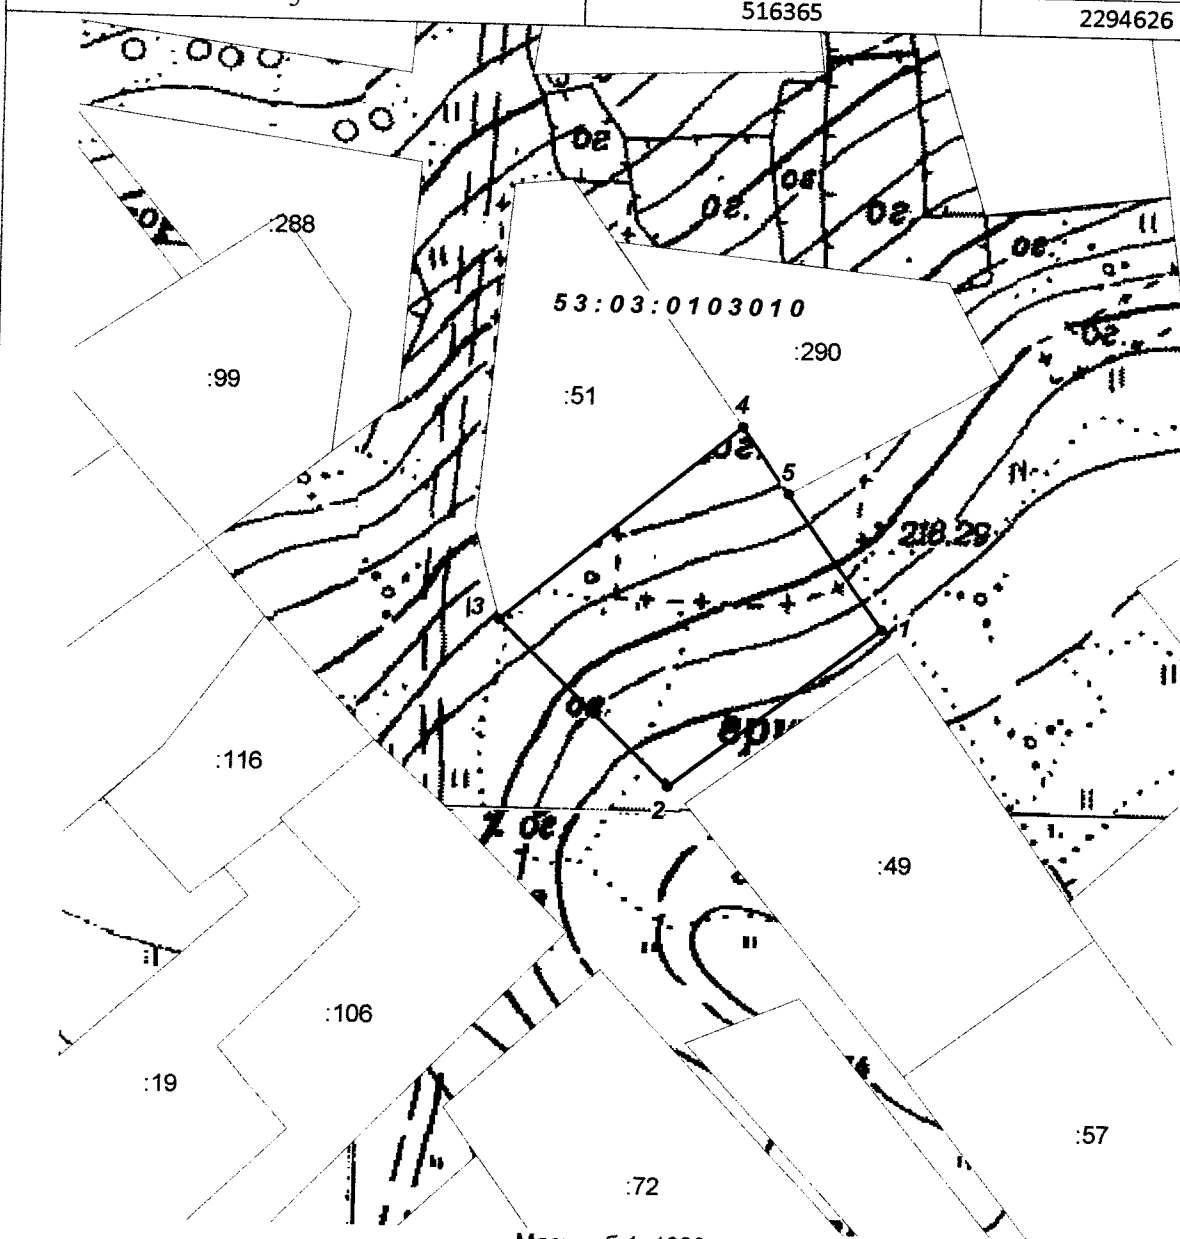

Масштаб 1: 1000

Условные обозначения: — граница земельного участка