

Утверждена
католические доминиканцы
Валдайского мужского монастыря
от 09.11.2015 № 1634 район

СХЕМА РАСПОЛОЖЕНИЯ земельного участка на кадастровом плане территории

Адрес земельного участка: Российская Федерация, Новгородская область, Валдайский район, Валдайское городское поселение г.Валдай, ул.Георгиевская



Категория земель: земли населенных пунктов

Площадь земельного участка: 470 кв.м.

Цель использования земельного участка: Для приусадебного участка личного подсобного хозяйства

Территориальная зона: Ж.1 - зона застройки индивидуальными жилыми домами.

Кадастровый квартал: 53:03:0103043

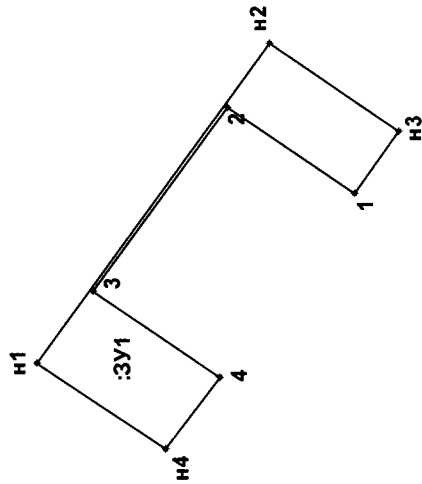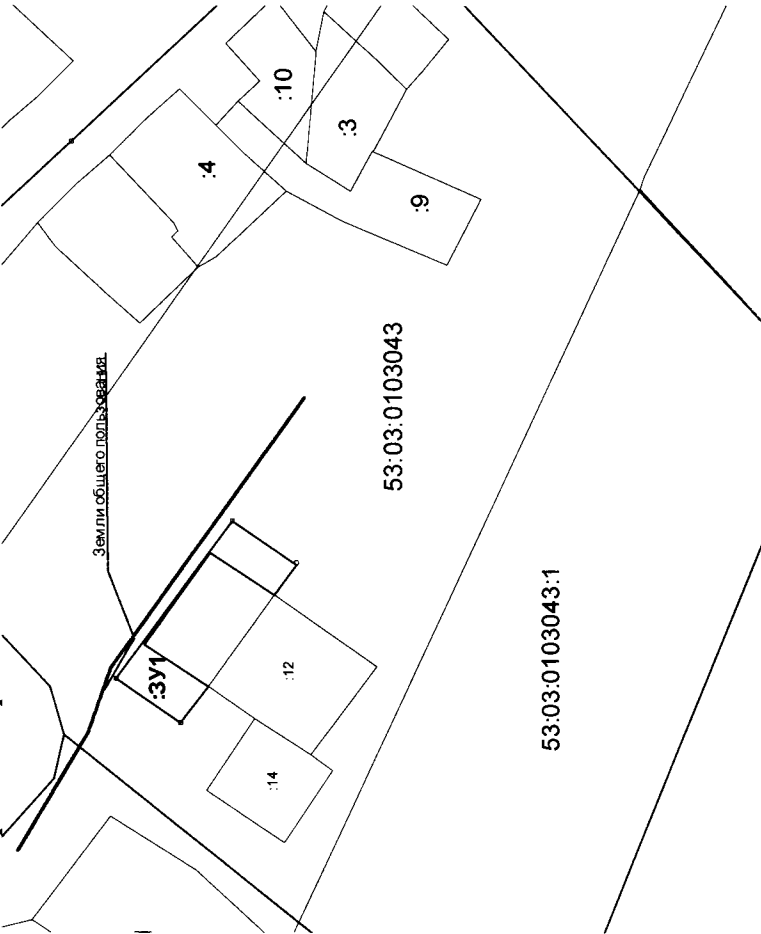

Система координат МСК33 (зона 2)

Обозначение характерных точек границ	Координаты, м.		
	X	Y	З
1	2	3	
n1	515242	2295769	
n2	515212	2295811	
n3	515195	2295799	
1	515201	2295791	
2	515217	2295802	
3	515235	2295778	
4	515218	2295767	
n4	515225	2295757	

Масштаб 1:2000

Условные обозначения:

- формируемый земельный участок
- граница кадастрового квартала
- доступ на земли общего пользования

Масштаб 1:1000