

Утверждена

потомственным администратором
(наименование документа об утверждении, включая наименование)

высшего муниципального
органов государственной власти или органов местного

района Новгородской области
самоуправления, принявших решение об утверждении схемы


или подписавших соглашение о перераспределении земельных участков)

от 03.10.2018

№ 1560

Схема расположения земельного участка или земельных участков на кадастровом плане территории

Условный номер земельного участка —		
Площадь земельного участка 771 м²		
Обозначение характерных точек границ	Координаты, м	
	X	Y
1	2	3
1	517655.79	2295879.16
2	517657.69	2295886.71
3	517596.38	2295916.10
4	517592.67	2295905.77
5	517641.67	2295879.84
6	517643.15	2295884.01
1	517655.79	2295879.16

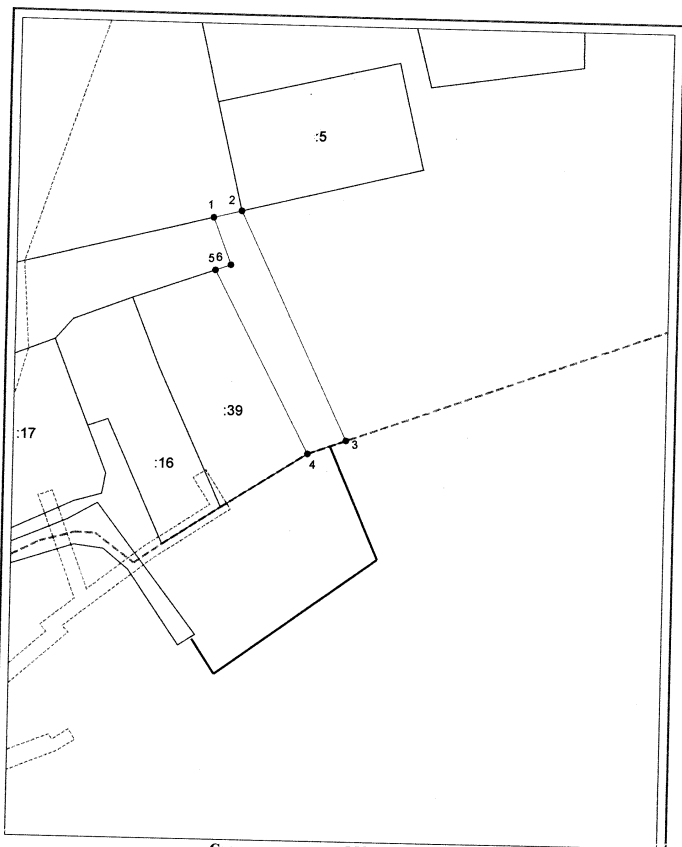

Система координат: МСК 53 (зона-2)
Масштаб 1:1000

Условные обозначения:

- граница образуемого земельного участка,
- граница учтенного земельного участка,
- - - граница кадастрового квартала,
- — характерная точка границы земельного участка.
- доступ к земельному участку