

Утверждена

постановлением администрации
(наименование документа об утверждении, включая наименование)

районного муниципального района
органов государственной власти или органов местного

Новгородской области
самоуправления, принявших решение об утверждении схемы


или подписавших соглашение о перераспределении земельных участков)

от 12.08.2018

№ 264

**Схема расположения земельного участка или земельных участков
на кадастровом плане территории**

Условный номер земельного участка —		
Площадь земельного участка 300 м ²		
Обозначение характерных точек границ	Координаты, м	
	X	Y
1	2	3
1	516507.39	2294690.20
2	516506.99	2294723.37
3	516497.79	2294720.43
4	516497.29	2294691.32

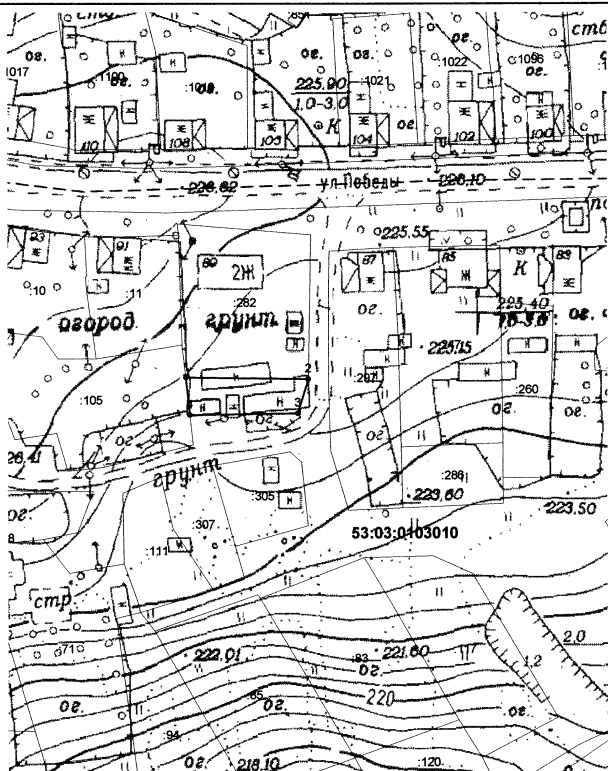

Система координат: МСК 53 (Зона-2)
Масштаб 1:2000

Условные обозначения:

- граница образуемого земельного участка,
- граница учтенного земельного участка,
- - - граница кадастрового квартала,
- — характерная точка границы земельного участка.
- доступ к земельному участку.