

Утверждена

постановлением

(наименование документа об утверждении, включая наименования

архивиста

органов государственной власти или органов местного

Валдайского

самоуправления, принявших решение об утверждении схемы


муниципального района

или подписавшее соглашение о перераспределении земельных

от 13.06.2019 № 990

Схема расположения земельного участка или земельных участков на кадастровом плане территории

Условный номер земельного участка —		
Площадь земельного участка 1109 м ²		
Обозначение характерных точек границ	Координаты, м	
	X	Y
1	2	3
1	518682.53	2293855.77
2	518660.15	2293884.70
3	518656.07	2293881.50
4	518637.53	2293866.96
5	518655.20	2293836.63
1	518682.53	2293855.77

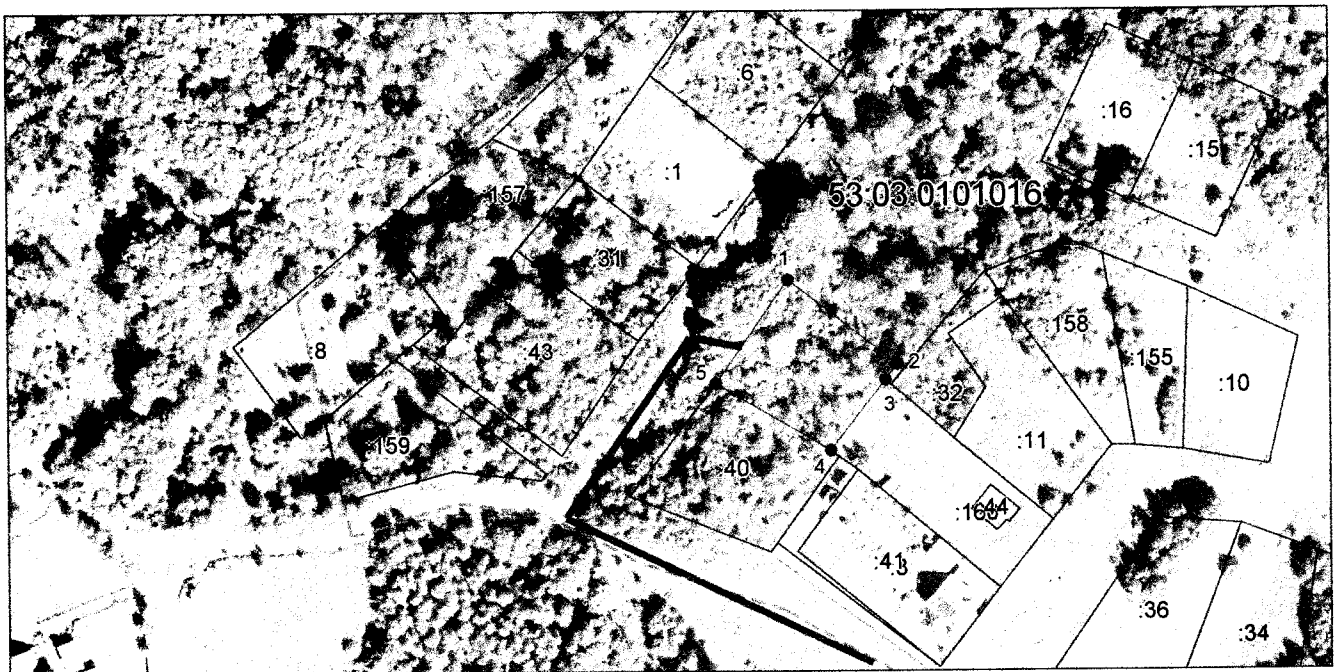

Система координат: МСК 53 (Зона-2)

Масштаб 1:2000

Условные обозначения:

- граница образуемого земельного участка,
- граница учтенного земельного участка,
- граница кадастрового квартала,
- — характерная точка границы земельного участка.
- доступ к земельному участку