

Утверждена

наименованием
(наименование документа об утверждении, включая наименование)

администрации
органов государственной власти или органов местного


Валдайского
самоуправления, принявших решение об утверждении схемы

муниципального района
или подписавших соглашение о перераспределении земельных

от 13.06.2019 № 982

Схема расположения земельного участка или земельных участков на кадастровом плане территории

Условный номер земельного участка —		
Площадь земельного участка 672 м ²		
Обозначение характерных точек границ	Координаты, м	
	X	Y
1	2	3
1	517525.02	2295891.83
2	517505.11	2295908.23
3	517483.66	2295889.41
4	517491.02	2295874.89
1	517525.02	2295891.83

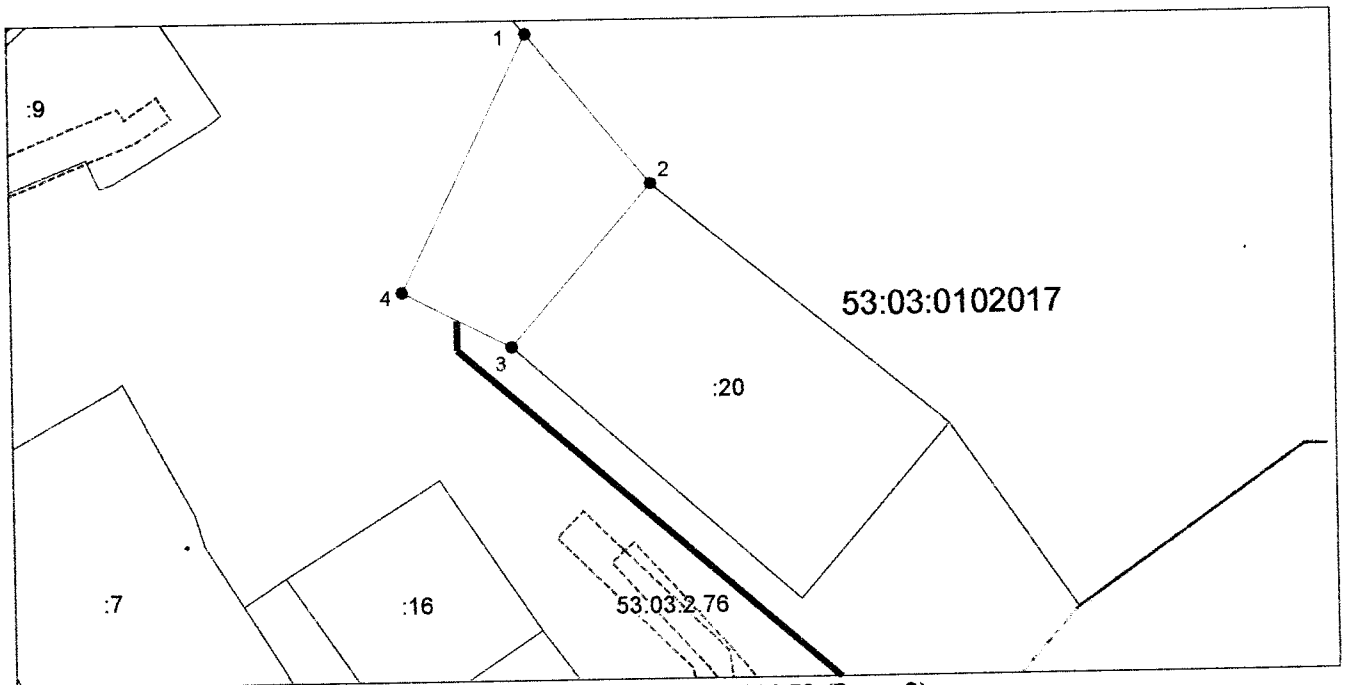

Система координат: МСК 53 (Зона-2)
Масштаб 1:1000

Условные обозначения:

- граница образуемого земельного участка,
- граница учтенного земельного участка,
- граница кадастрового квартала,
- — характерная точка границы земельного участка.
- доступ к земельному участку