


Утверждена
постановлением
(наименование документа об утверждении, включая наименования
Администрации Влад-
органов государственной власти или органов местного
самоуправления Новоросси-
самоуправления, принявших решение об утверждении схемы
области
или подписавших соглашение о перераспределении земельных
 от *26.08.2011* № *273*

Схема расположения земельного участка или земельных участков на кадастровом плане территории

Условный номер земельного участка —		
Площадь земельного участка 636 м ²		
Обозначение характерных точек границ	Координаты, м	
	X	Y
1	2	3
1	526981.16	2293378.14
2	526977.28	2293391.01
3	526963.26	2293408.06
4	526957.90	2293414.79
5	526945.42	2293401.90
6	526975.50	2293371.82
1	526981.16	2293378.14

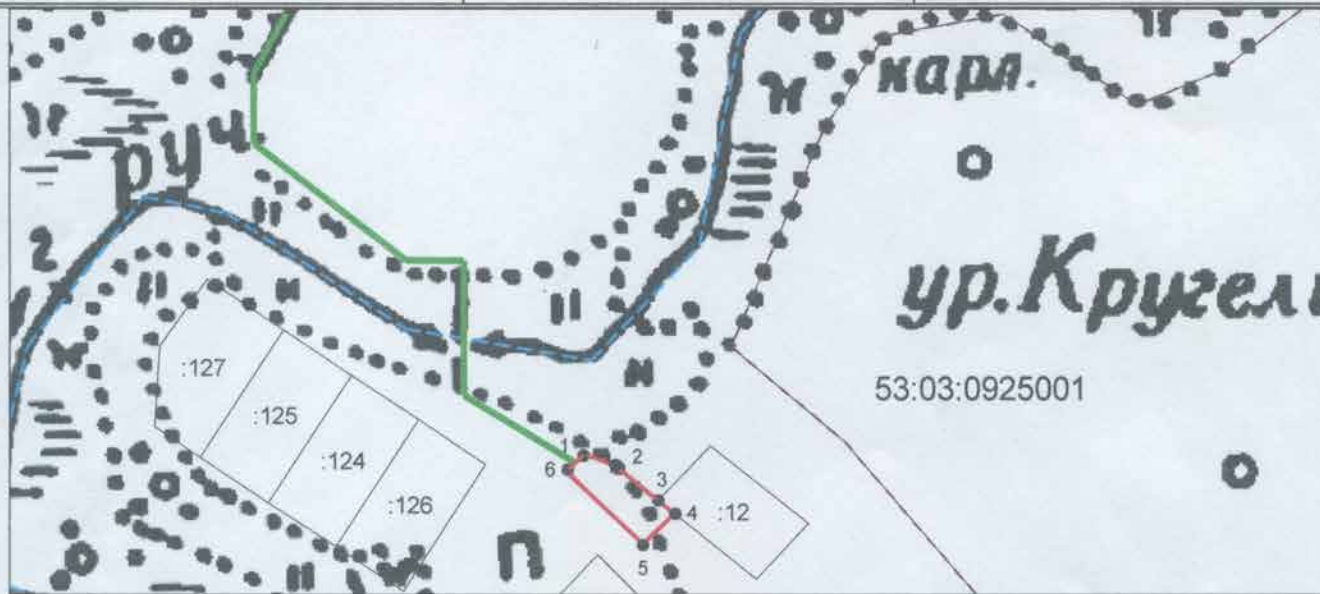

Система координат: МСК 53 (Зона-2)
 Масштаб 1:3000

Условные обозначения:

- — граница образуемого земельного участка,
- — граница учтенного земельного участка,
- - - — граница кадастрового квартала,
- — характерная точка границы земельного участка.
- — доступ к земельному участку