


Утверждена
постановлением
(наименование документа об утверждении, включая наименования
Администрации Вадуйского
органов государственной власти или органов местного
самоуправления, принявших решение об утверждении схемы
Новгородской области
или подписавших соглашение о перераспределении земельных
от *09.03.2022* № *335*

Схема расположения земельного участка или земельных участков на кадастровом плане территории

Условный номер земельного участка —		
Площадь земельного участка 1416 м ²		
Обозначение характерных точек границ	Координаты, м	
	X	Y
1	2	3
1	517466.04	2294388.45
2	517483.70	2294434.14
3	517470.57	2294448.36
4	517463.51	2294441.68
5	517435.77	2294415.47
6	517434.94	2294414.68
1	517466.04	2294388.45

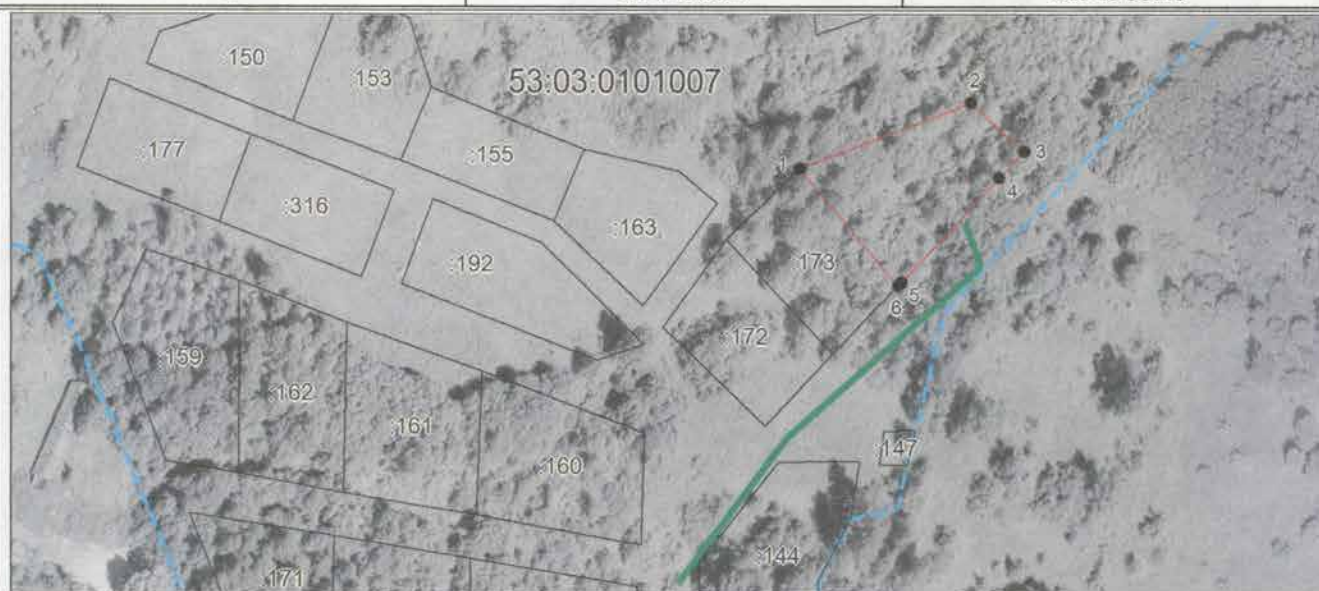

Система координат: МСК 53 (Зона-2)
Масштаб 1:2000

Условные обозначения:

- — граница образуемого земельного участка,
- — граница учтенного земельного участка,
- — граница кадастрового квартала,
- — характерная точка границы земельного участка.
- — доступ к земельному участку