


Утверждена
Постановлением
 (наименование документа об утверждении, включая наименования
Администрации
 органов государственной власти или органов местного
Верейского муниципального
 самоуправления, принявших решение об утверждении схемы
ного района Новороссийской обл.
 или подписавших соглашение о перераспределении земельных
 от 19.03.2021 № 340

**Схема расположения земельного участка или земельных участков на
 кадастровом плане территории**

Условный номер земельного участка —		
Площадь земельного участка 611 м ²		
Обозначение характерных точек границ	Координаты, м	
	X	Y
1	2	3
1	519358.19	2293455.94
2	519385.65	2293477.61
3	519357.27	2293489.09
4	519349.30	2293459.39
1	519358.19	2293455.94

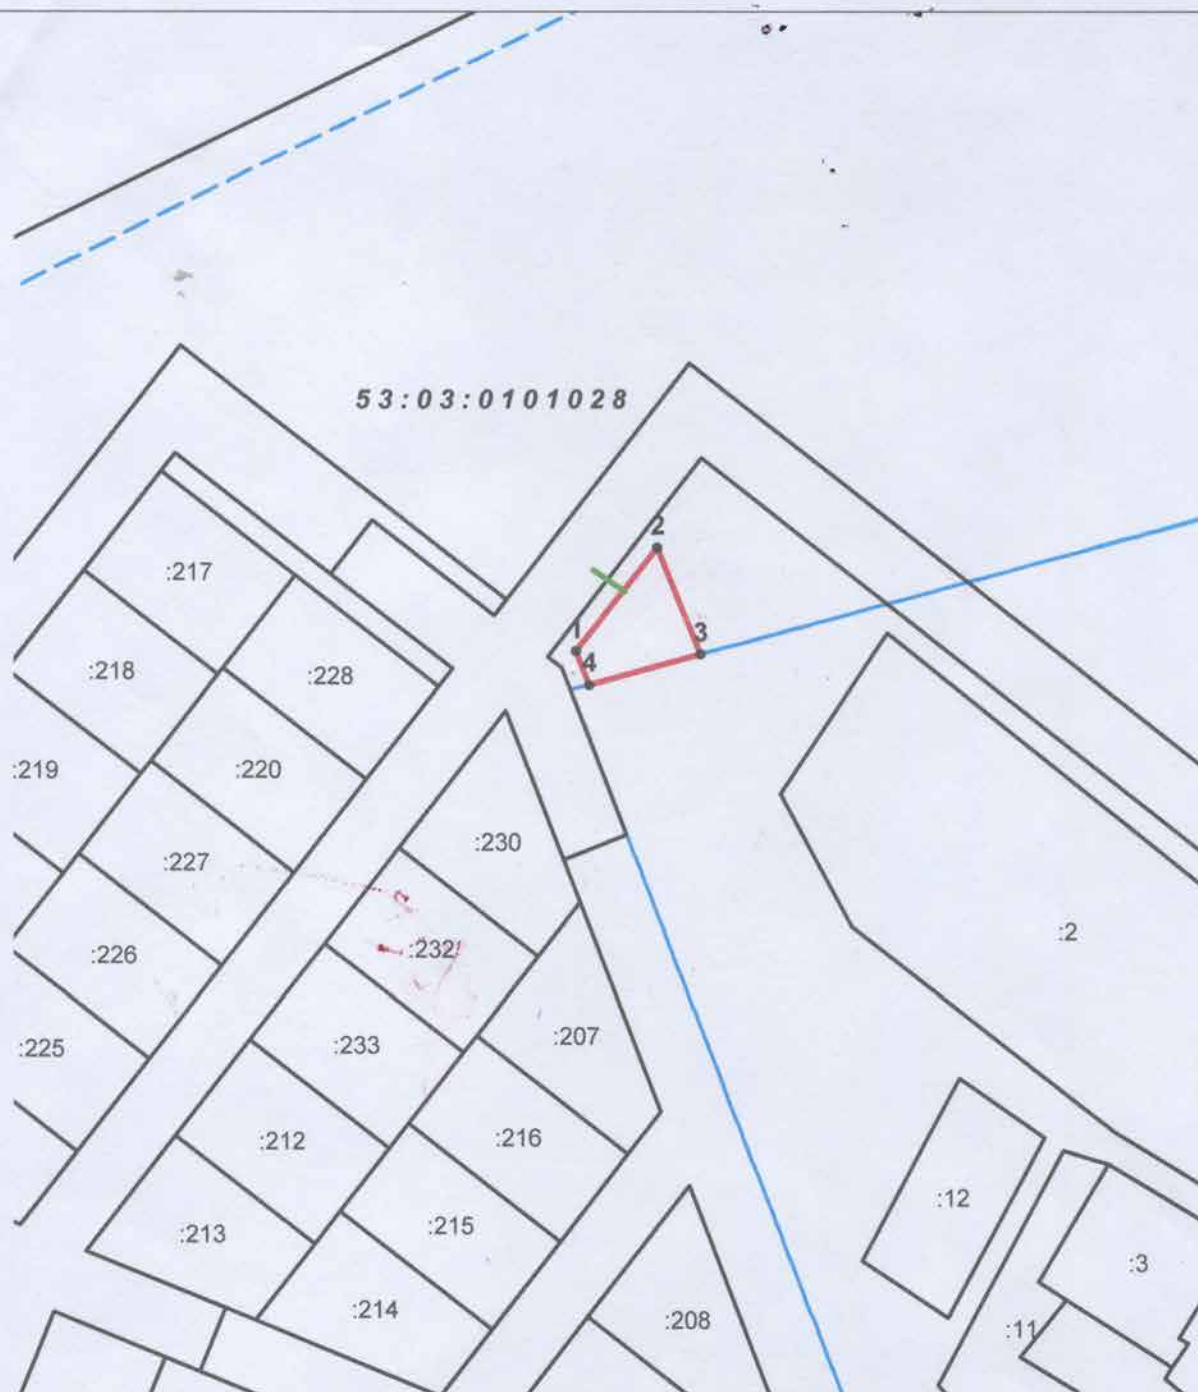

53:03:0101028

Система координат: МСК 53 (Зона-2)
Масштаб 1:2000

Условные обозначения:

- — граница образуемого земельного участка,
- — граница учтенного земельного участка,
- - - — граница кадастрового квартала,
- — характерная точка границы земельного участка.
- — доступ к земельному участку