


Утверждена
постановлением
(наименование документа об утверждении, включая наименования
органов государственной власти или органов местного
самоуправления, принявших решение об утверждении схемы
муниципального района
или подписавших соглашение о перераспределении земельных
от 13.06.2009 № 981

**Схема расположения земельного участка или земельных участков на
кадастровом плане территории**

Условный номер земельного участка —		
Площадь земельного участка 575 м ²		
Обозначение характерных точек границ	Координаты, м	
	X	Y
1	2	3
1	513695.92	2296700.75
2	513696.49	2296721.84
3	513696.66	2296728.16
4	513670.70	2296728.41
5	513674.88	2296706.43
1	513695.92	2296700.75

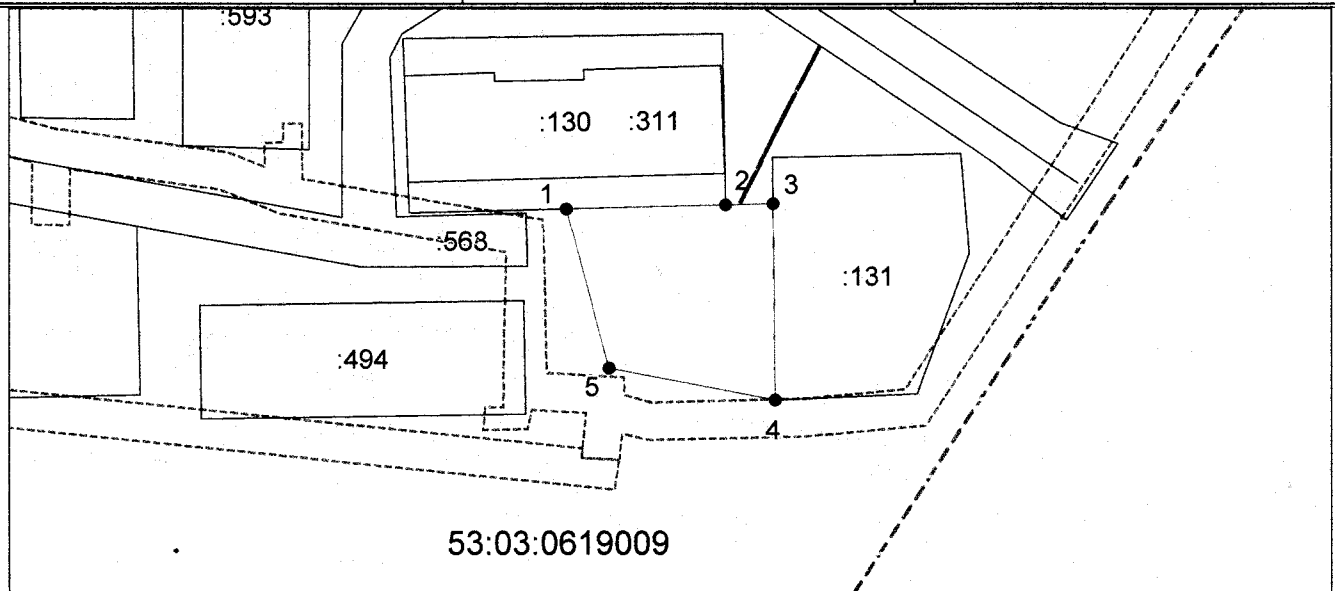

Система координат: МСК 53 (Зона-2)
Масштаб 1:1000

Условные обозначения:

- | | | | |
|-------|---|---|-----------------------------|
| — | — граница образуемого земельного участка, | — | доступ к земельному участку |
| — | — граница учтенного земельного участка, | | |
| - - - | — граница кадастрового квартала, | | |
| ● | — характерная точка границы земельного участка. | | |