

Утверждена

постановлением администрации
(наименование документа об утверждении, включая наименование)

Валдайского муниципального района
органов государственной власти или органов местного

Новгородской области

(самоуправления, принявших решение об утверждении схемы


или подписавших соглашение о перераспределении земельных участков)

от 24.08.2017г.

№ 16-17

**Схема расположения земельного участка или земельных участков
на кадастровом плане территории**

Условный номер земельного участка —		
Площадь земельного участка 17126 м ²		
Обозначение характерных точек границ	Координаты, м	
	X	Y
1	2	3
1	527533.39	2293726.53
2	527554.36	2293764.06
3	527553.91	2293779.20
4	527547.45	2293802.00
5	527537.25	2293816.60
6	527529.17	2293852.82
7	527487.10	2293851.62
8	527397.37	2293712.52
9	527418.10	2293668.04
10	527467.15	2293657.52
11	527468.28	2293665.94
12	527455.65	2293694.07
13	527463.70	2293694.07
14	527477.36	2293690.69
1	527533.39	2293726.53

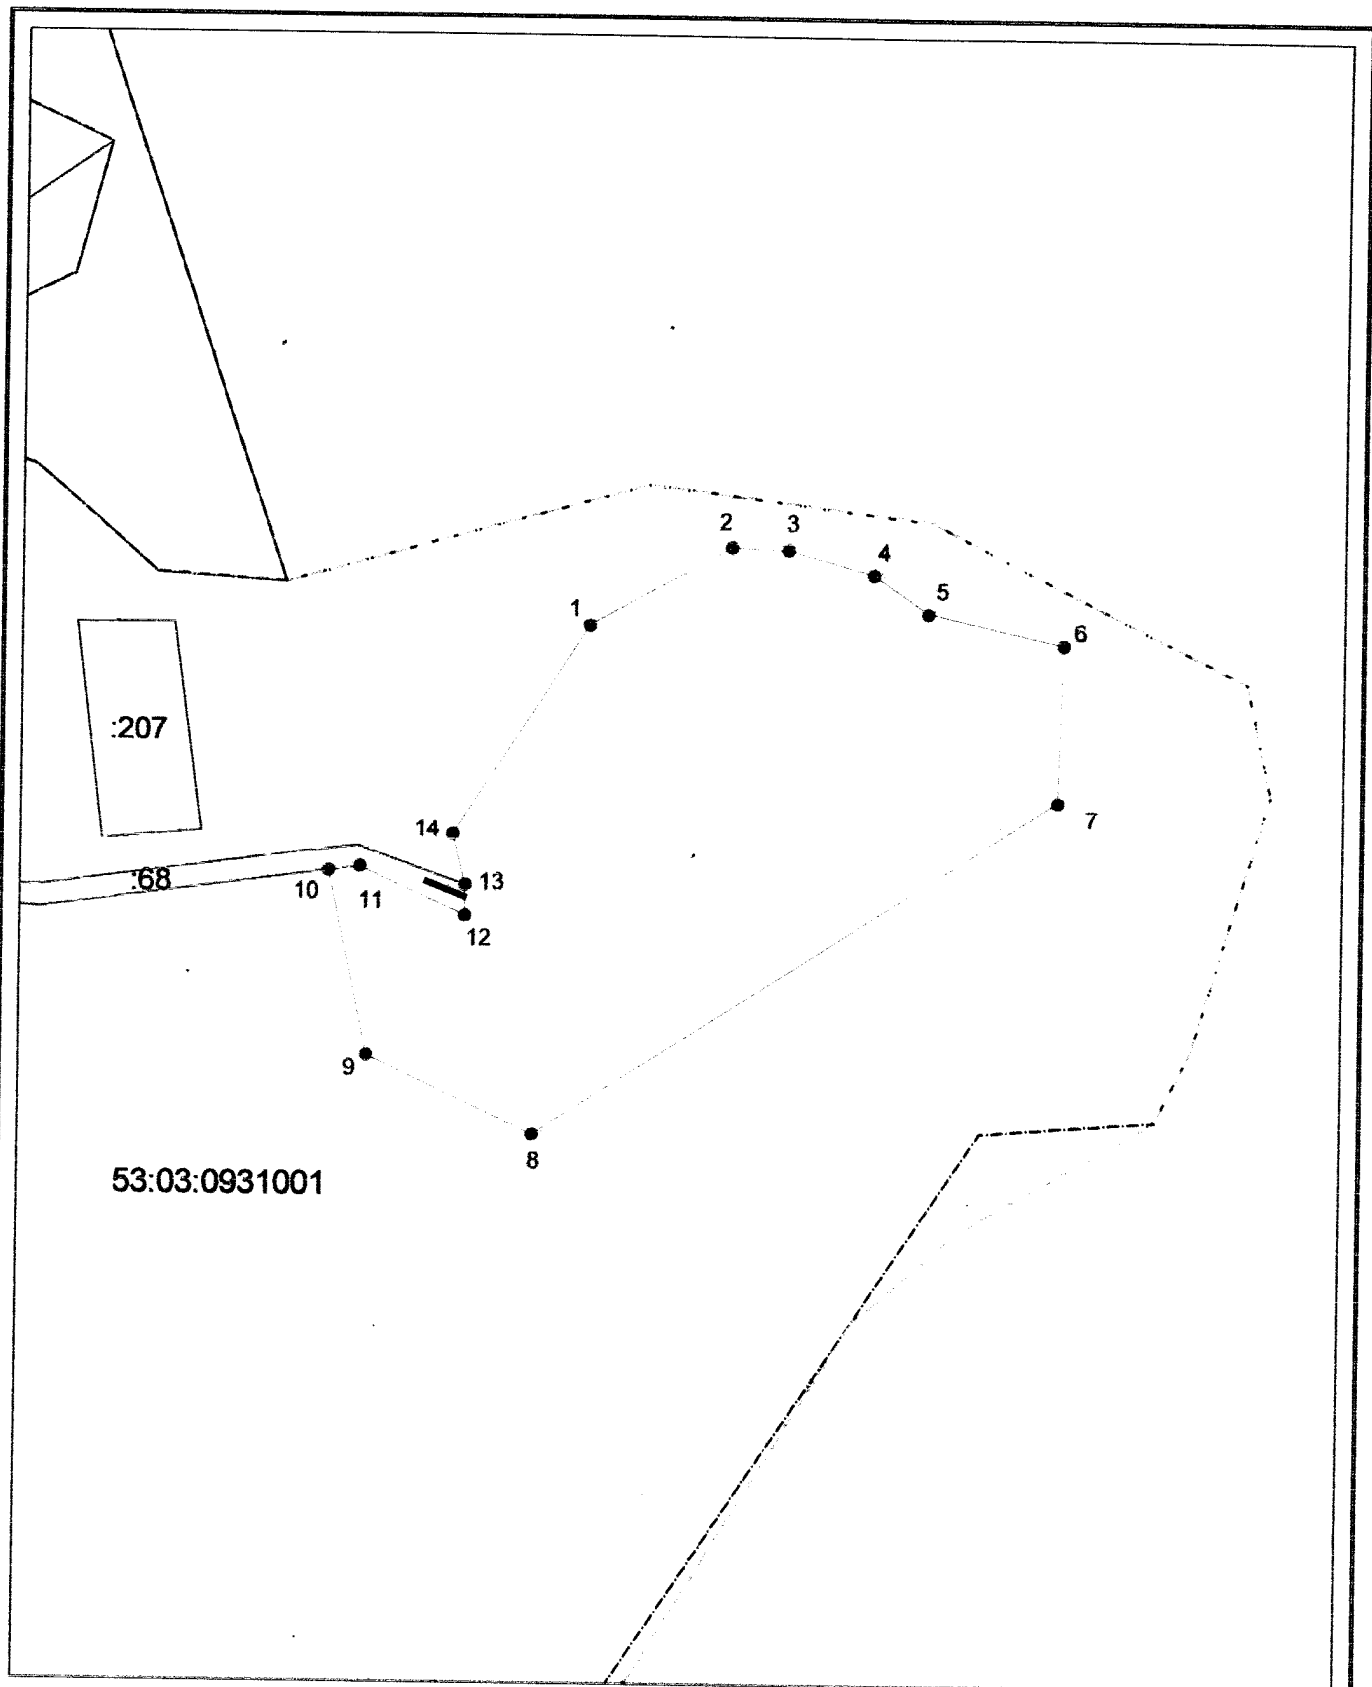

Система координат: МСК 53 (Зона-2)
 Масштаб 1:2000

Условные обозначения:

- граница образуемого земельного участка,
- - - граница учтенного земельного участка,
- граница кадастрового квартала,
- - характерная точка границы земельного участка.
- доступ к земельному участку