Утверждена

постановлением

(наименование документа об утверждении, включая наименования

администрации

органов государственной власти или органов местного

Вагайского

самоуправления, принявших решение об утверждении схемы

муниципального района

или обеспечившим соглашение о перераспределении земельных

от 24.03.2020 № 417

Схема расположения земельного участка или земельных участков на кадастровом плане территории

Условный номер земельного участка —

Площадь земельного участка 1999 м^2

Обозначение характерных точек границ	Координаты, м	
	X	Y
1	2	3
1	515407.24	2289215.75
2	515406.47	2289274.83
3	515383.64	2289280.72
4	515368.46	2289222.18
5	515390.69	2289211.13
1	515407.24	2289215.75

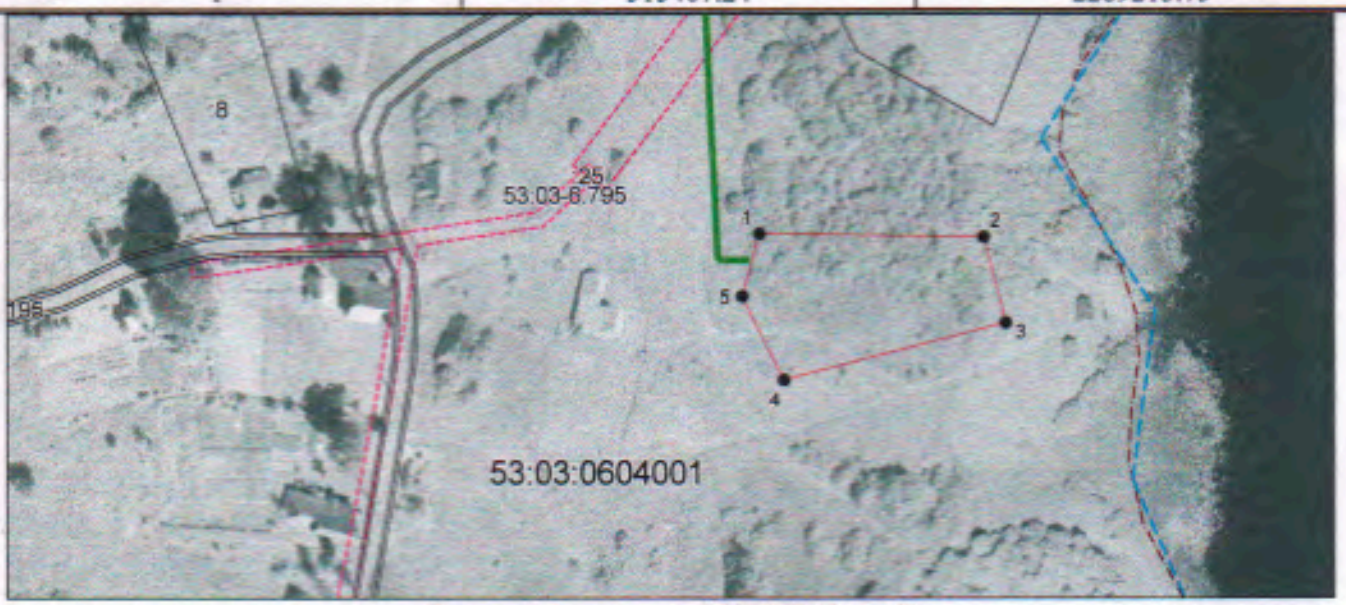

Система координат: МСК 53 (Зона-2)

Масштаб 1:2000

Условные обозначения:

– граница образуемого земельного участка,

– граница учтенного земельного участка,

– граница кадастрового квартала,

– характерная точка границы земельного участка.

- доступ к земельному участку